


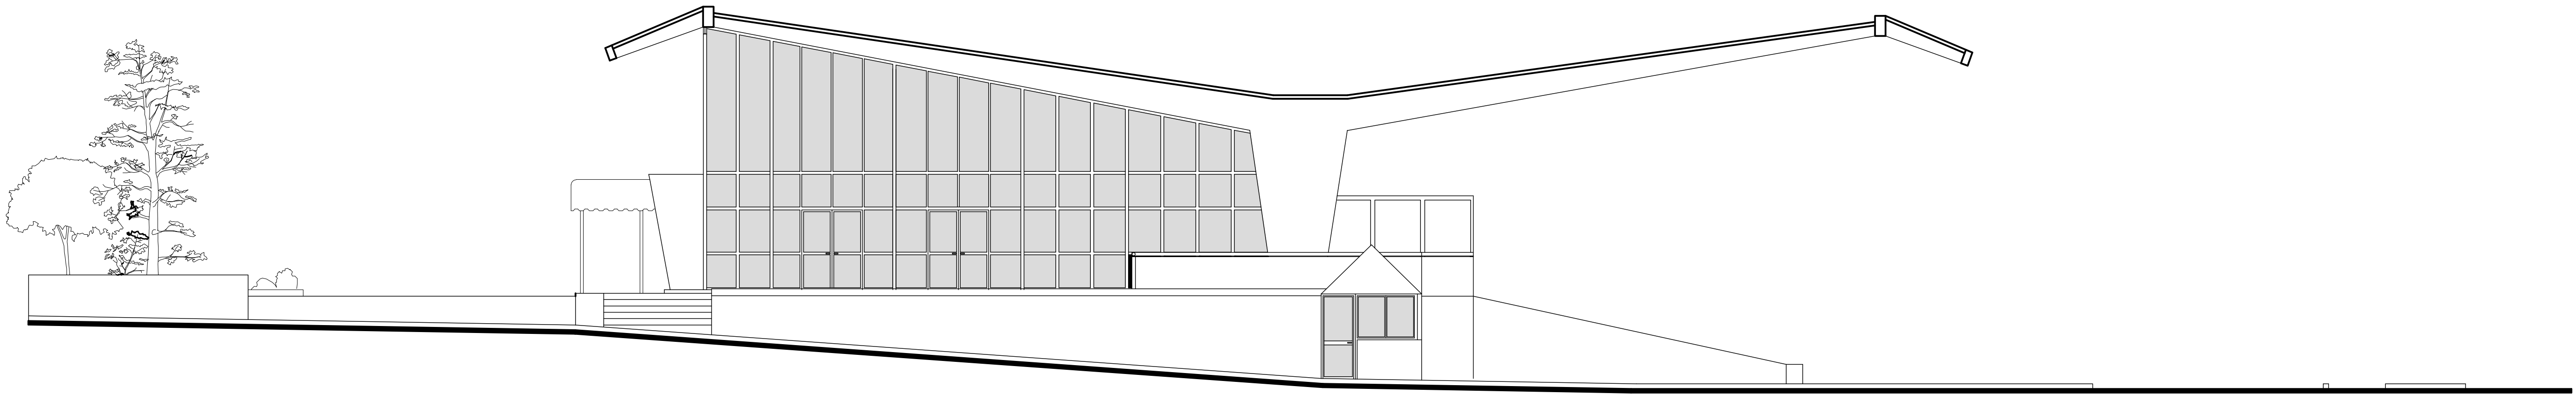

FACHADA CALLE ZORRILLA



FACHADA CALLE ARTIGAS

A. N. E. P.
CONSEJO DE EDUCACIÓN
TÉCNICO PROFESIONAL
División Arquitectura
San Salvador 1674 4101266

DENTRO
ESCUELA -TERMINAL PAYSANDU
DIRECCION:
AVDA ZORRILLA esq. CALLE ARTIGAS

TÉCNICOS

Director Técnico División Arquitectura
Arq. Mario Corrales Ponti
Proyectista
Arq. Juan Carlos Rodríguez Motta
Dibujante
Téc.en Construcción Osvaldo González

OBRA REFORMA	FECHA: DIC. 2016 ESCALA: 1/100
PLANOS RELEVAMIENTO	LAMINA 03

Autocad 2013 SN
555-736692875

DWG: Corrales - Edificio
Central.dwg