




DETALLE D1 S.U.M. ESC 1:20

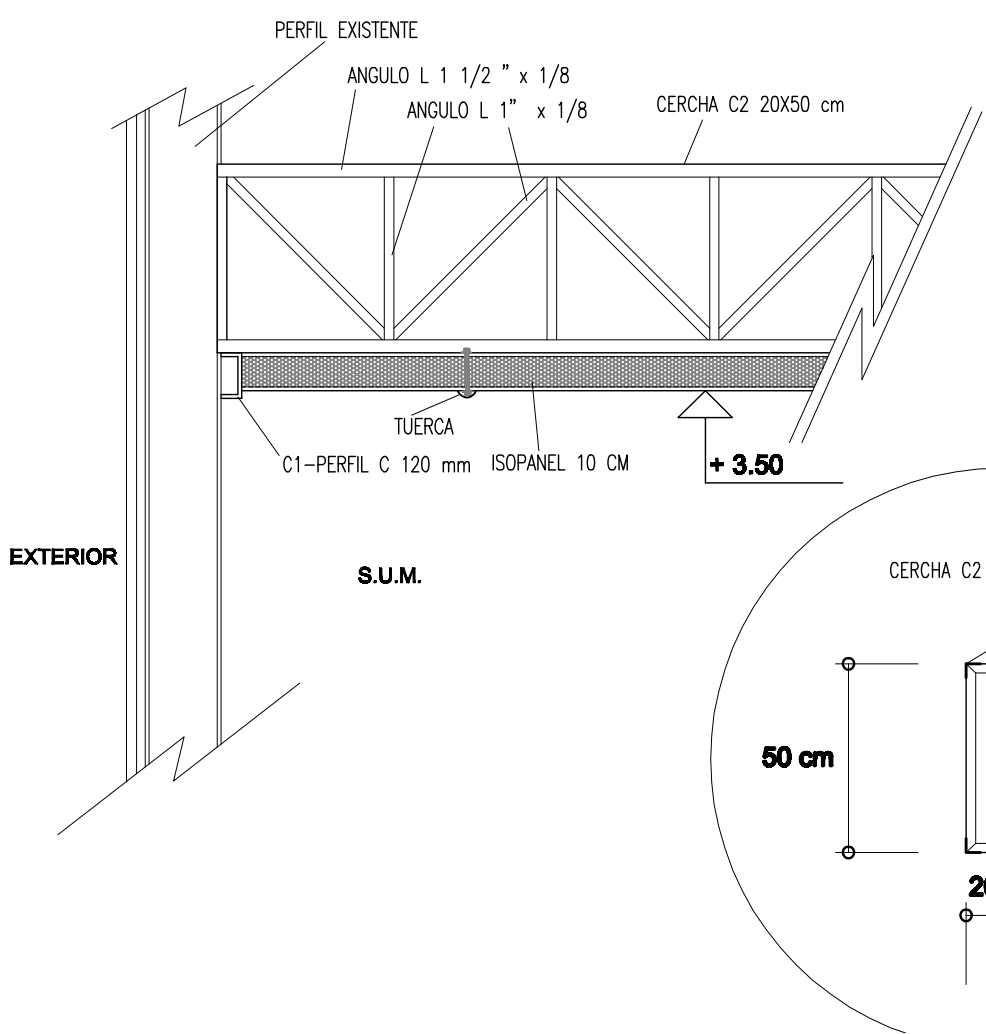


DETALLE D2 S.U.M. ESC 1:20

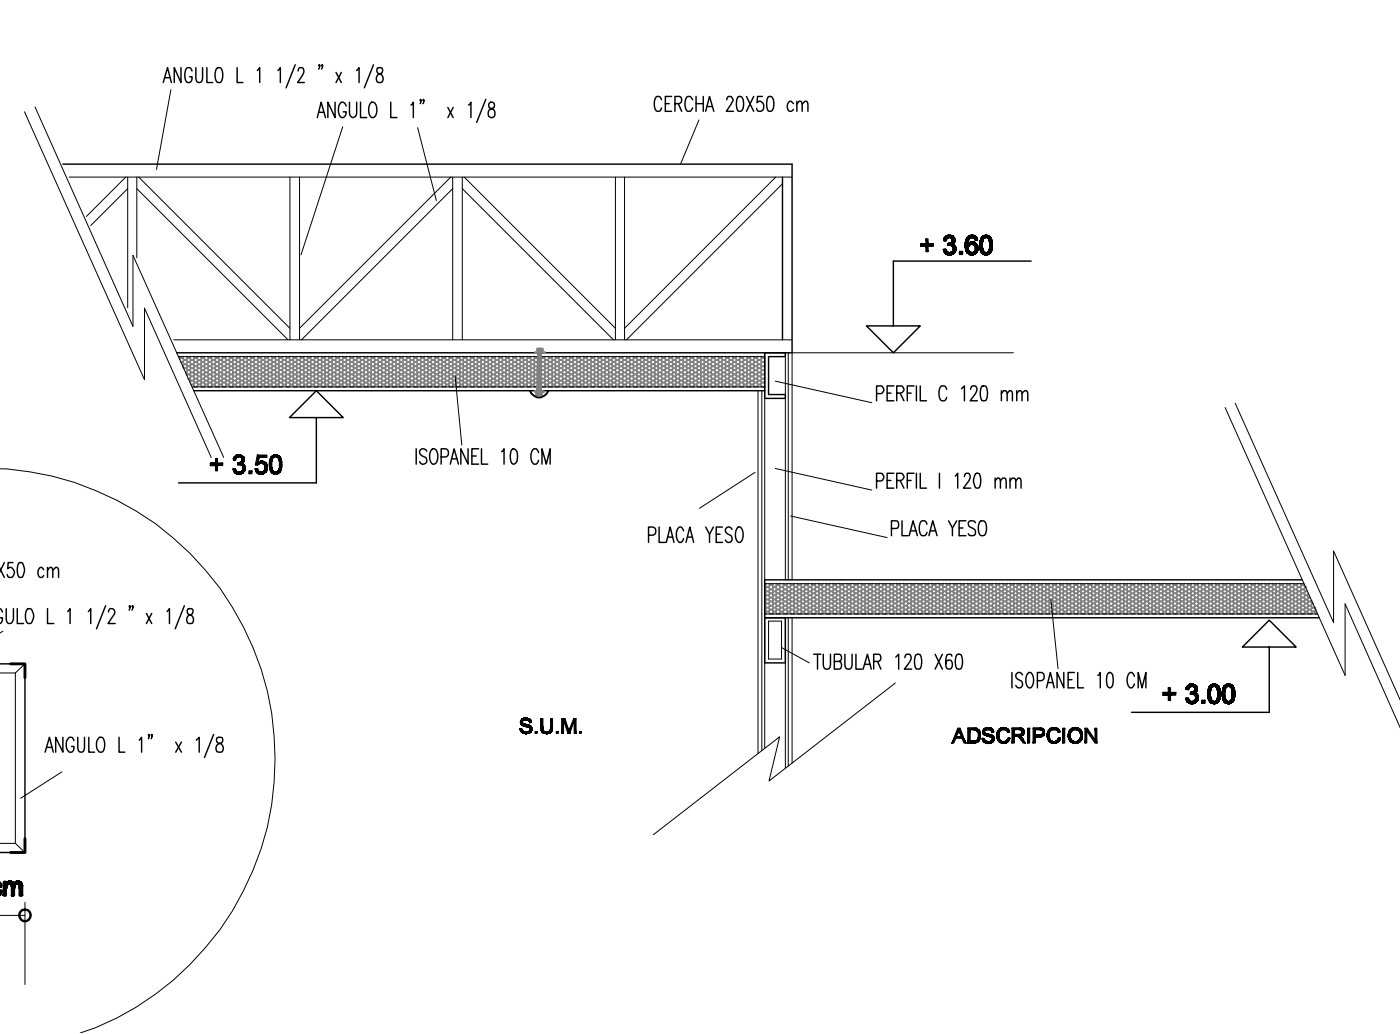


PLANTA MURO M1 ESC 1:20

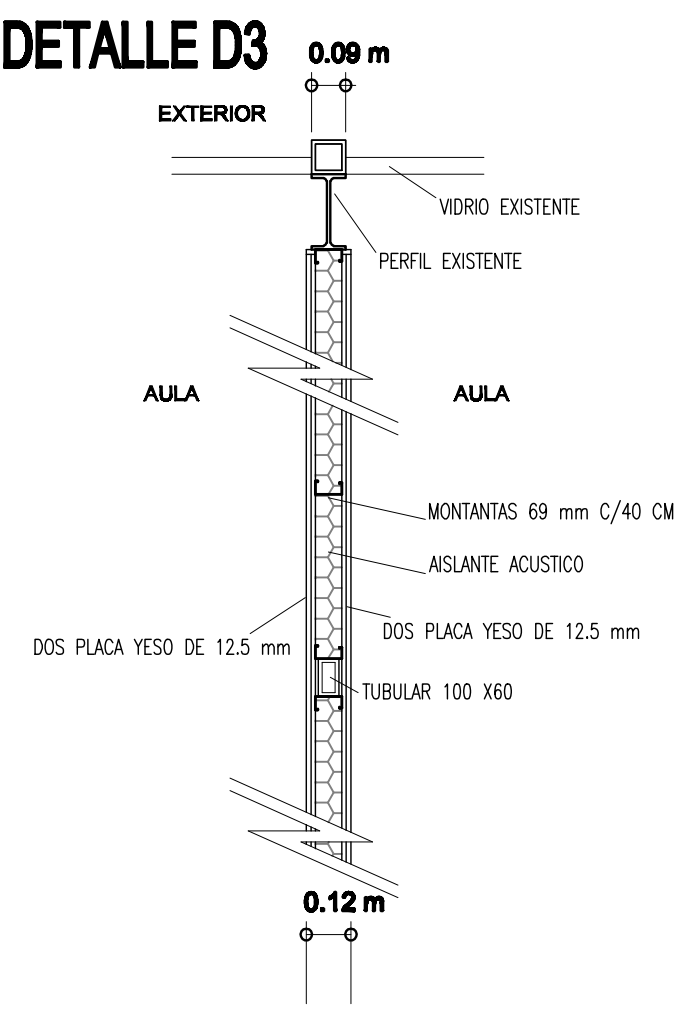


PLANTA MURO M2 ESC 1:20

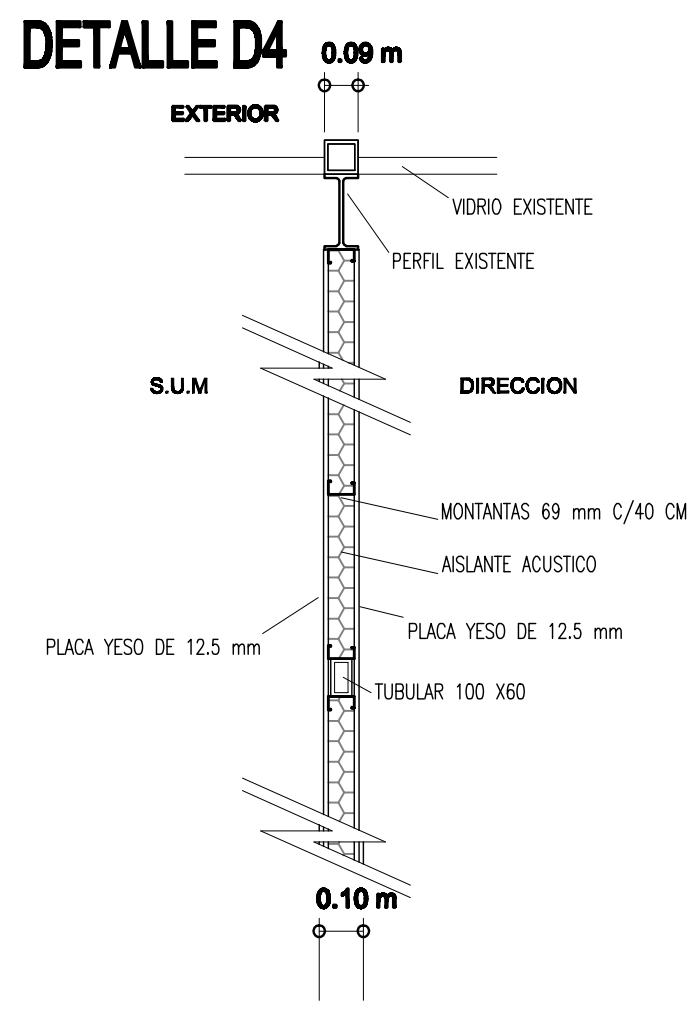

ALZADO MURO M2 ESC 1:20

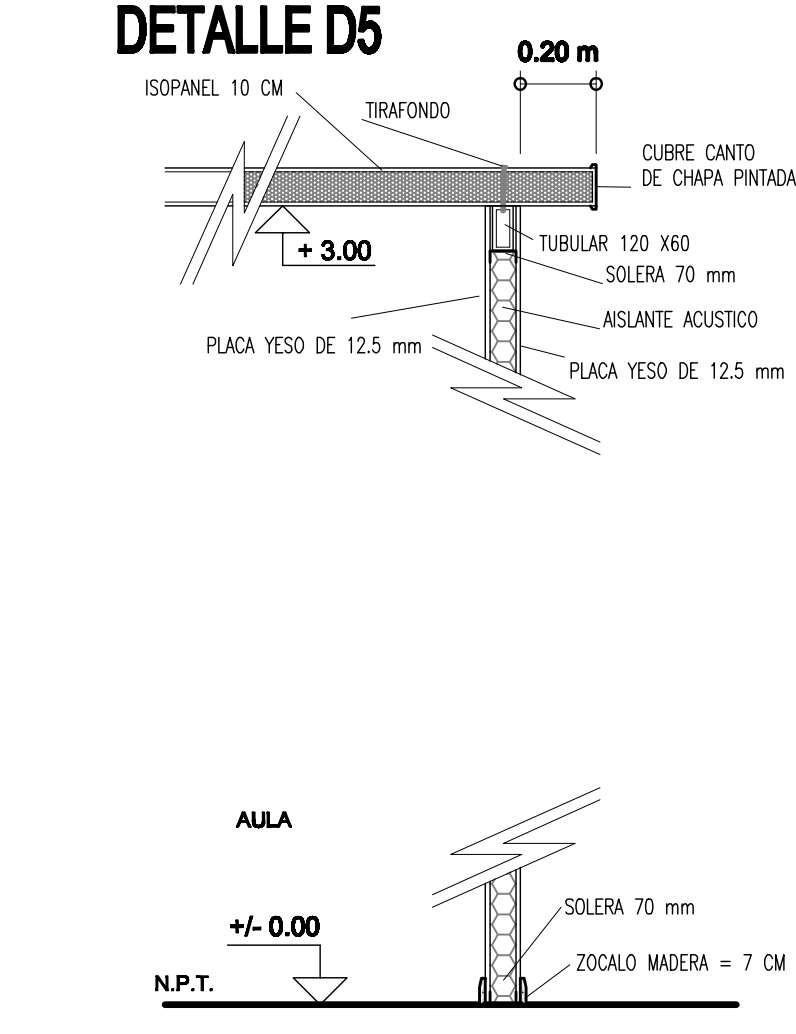

ALZADO ESC 1:20

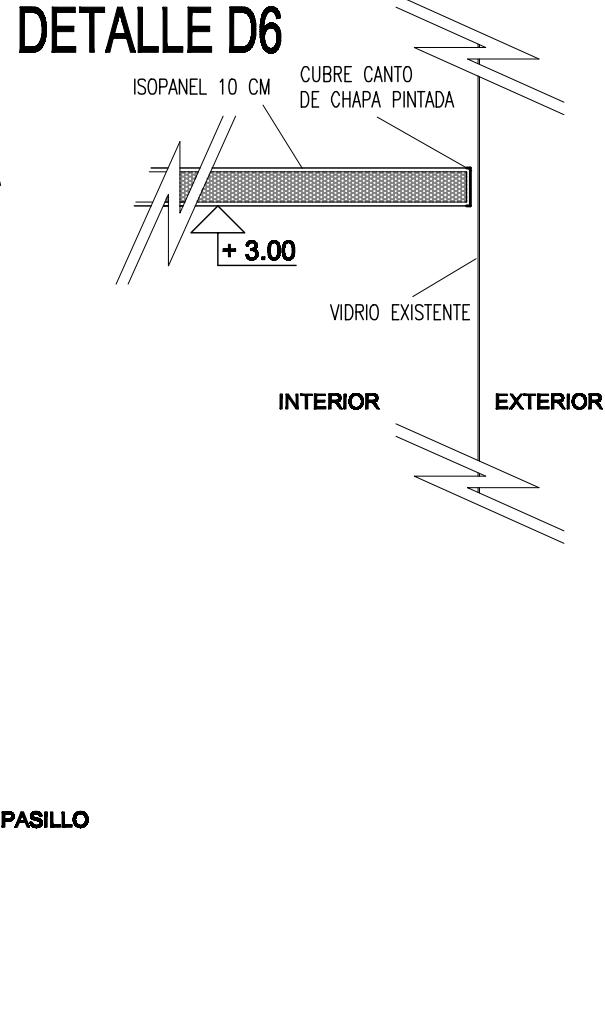

DENTRO ESCUELA - TERMINAL PAYSANDU DIRECCION: AVDA ZORRILLA esq. CALLE ARTIGAS	
TÉCNICOS Director Técnico División Arquitectura Arq. Mario Corrales Ponté Proyectista Arq. Juan Carlos Rodríguez Motta Dibujante Téc. en Construcción Osvaldo González	
OBRA REFORMA	FECHA: DIC. 2016 ESCALA: 1/100 - 1/20
PLANOS ALBAÑILERIA	LAMINA 04
AUTOCAD 2013, SIN S35-79692875	
DWG: Corrales - Edificio Central.dwg	