


# REJA PERIMETRAL


Cantidad = 78 mts

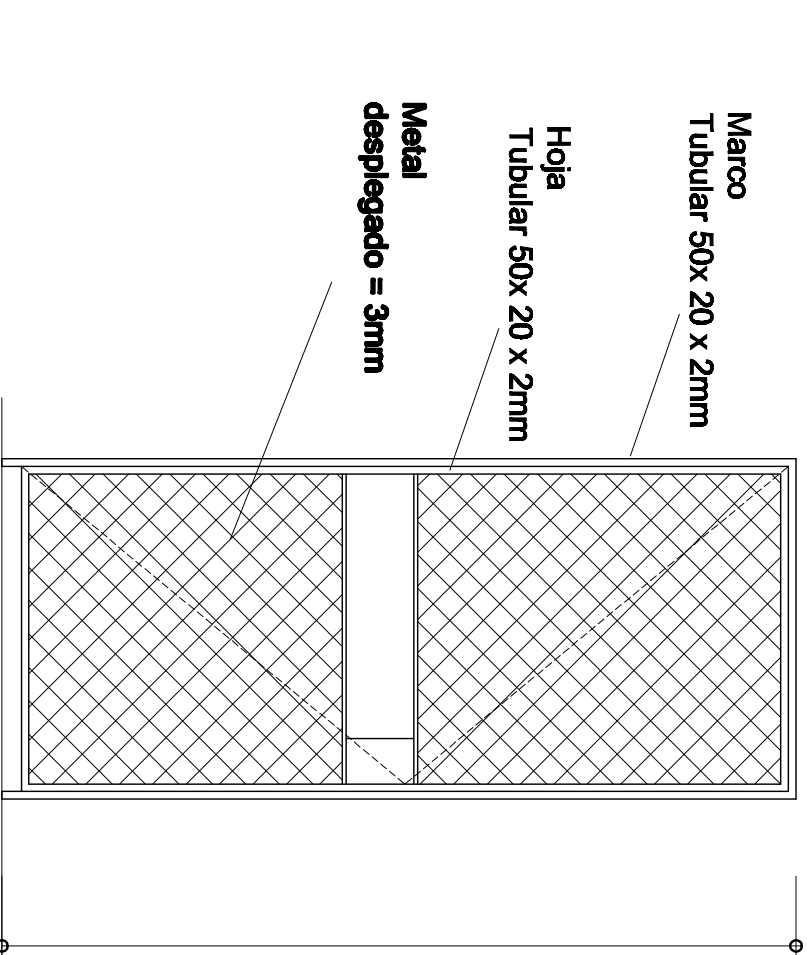

# REJA - H1

Cantidad = 2 u

HERR. MOV.- 3 POMELAS  
HERR. CIERRE- CERRADURA Y LLAVE



Consejo de Educación  
Técnico Profesional  
Ministerio de Educación

**A. N. E. P.**  
**CONSEJO DE EDUCACIÓN**  
**TÉCNICO PROFESIONAL**  
**División Arquitectura**  
**San Salvador 1674 4101258**

CENTRO	
ESCUELA -TERMINAL PAYSANDU	
DIRECCION: <b>AVDA ZORRILLA esq. CALLE ARTIGAS</b>	
TÉCNICOS	
Director Técnico División Arquitectura Arq. Mario Corrales Pontí Proyectista Arq. Juan carlos Rodriguez Motta Dibujante Téc. en Construcción Osvaldo González	
OBRA	FECHA:
REFORMA	DIC. 2016
PLANOS	ESCALA: 1/20
ALBAÑILEIRA	LAMINA <b>08</b>
Autocad 2015 SN 555-79692875	DWG Comedor Edificio Centralawg