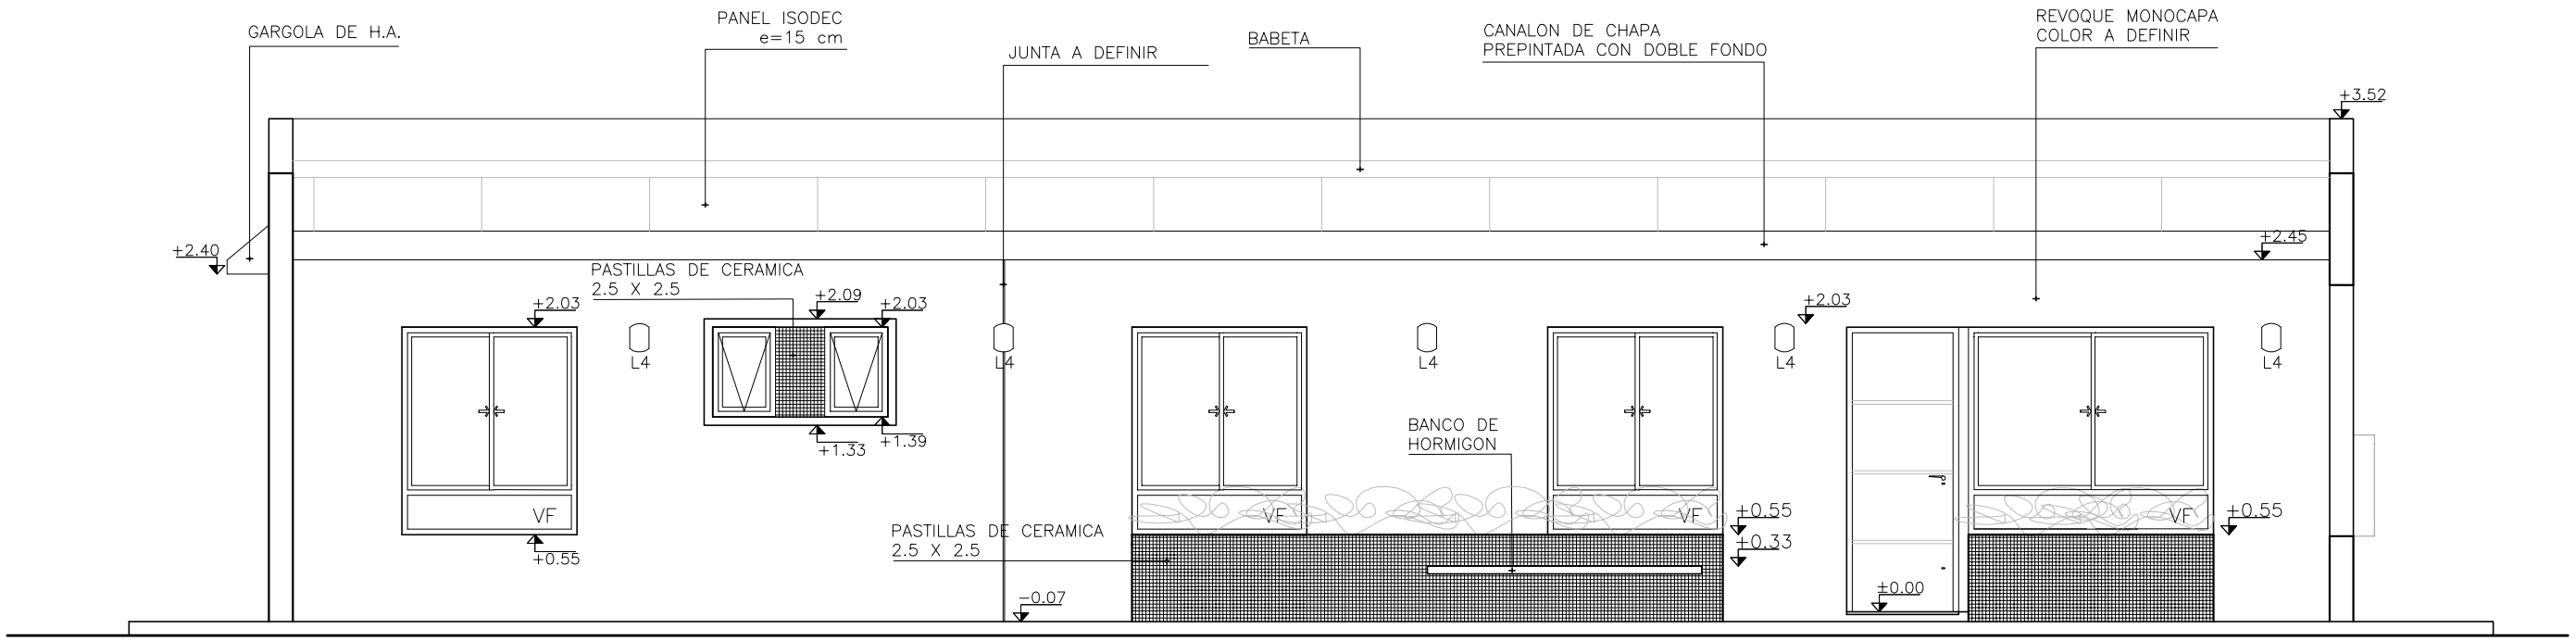

Fachada Frente

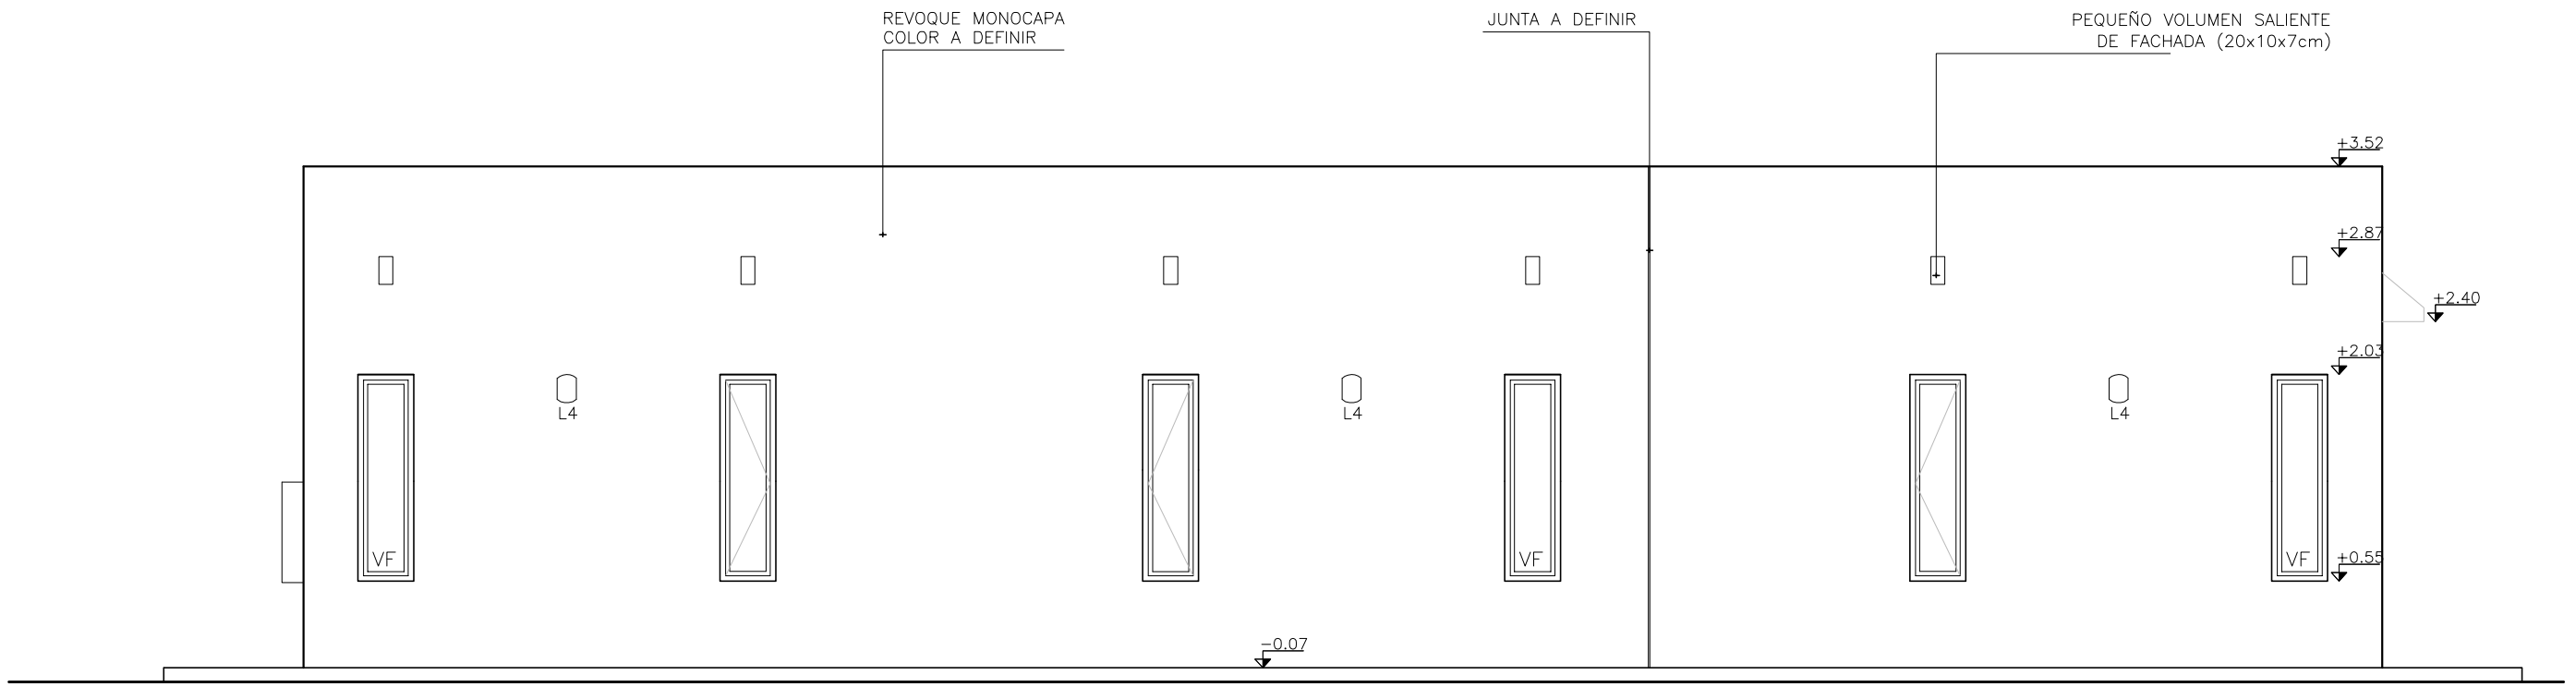

Fachada Posterior

I. N. A. U. Departamento de Arquitectura	ARQUITECTO: JUAN PABLO LESCANO	TEC. SANITARIO:	LAMINA Nº: L03
	AYTE. ARQ.: LEONARDO PENNI	TEC. ELECTRICISTA:	
SERVICIO: ESTACION ESPERANZA	PLANO DE: FACHADAS		
	ARCHIVO:		ESCALA: 1/50
DIRECCION: CAMINO MALDONADO KM 20.800	OBSERVACIONES:		FECHA: JUL-2016