




PLANTA

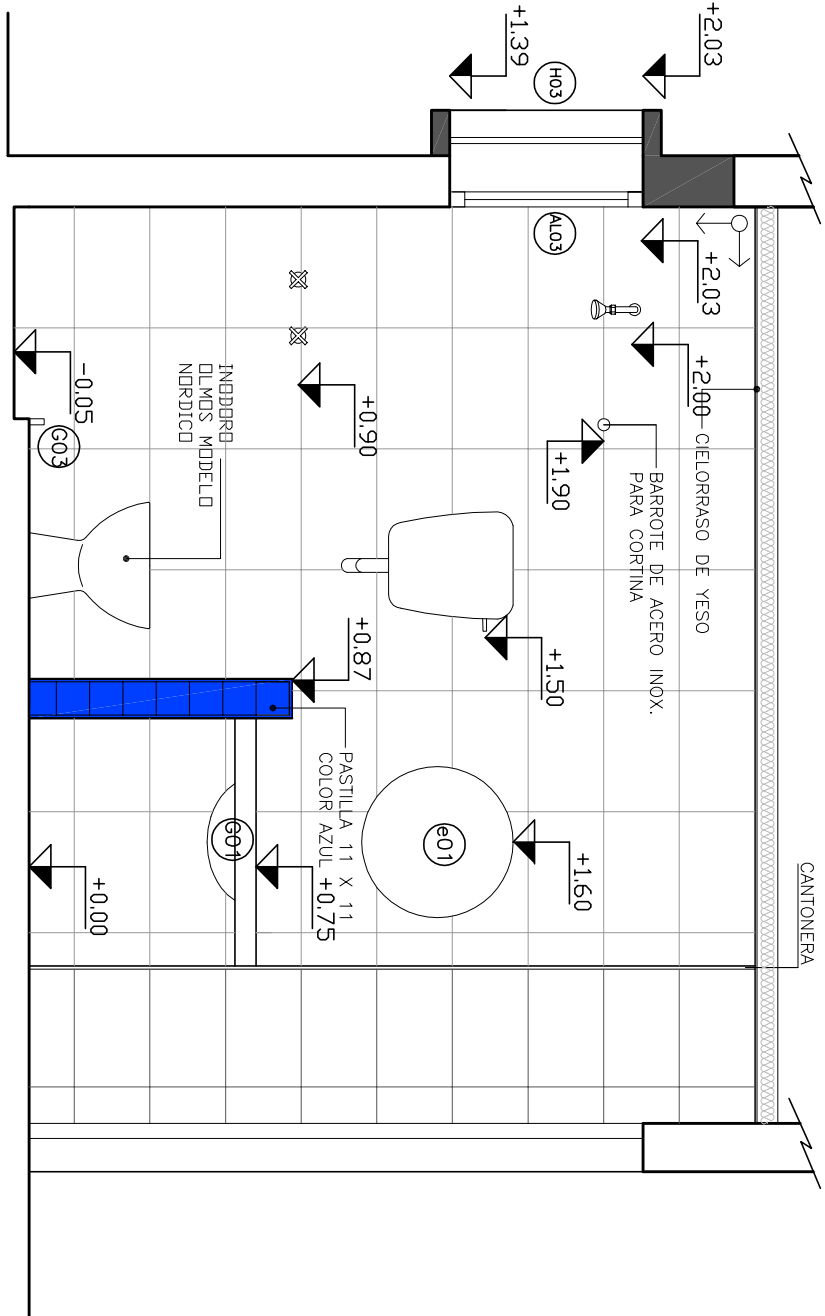


CORTE A-A

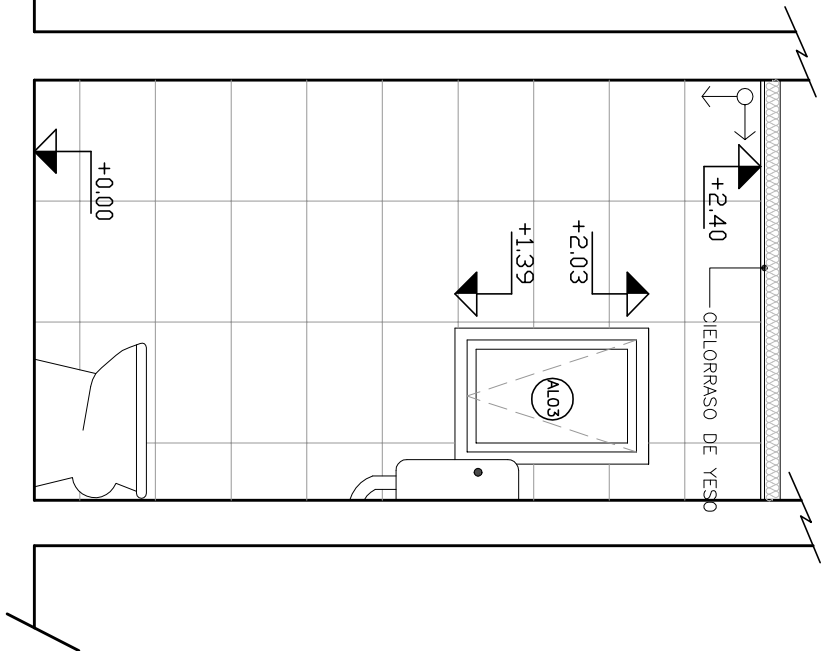


CORTE B-B

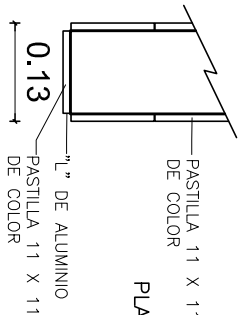

DETALLE TABIQUE CON PASTILLA
11 X 11 ESCALA 1/10

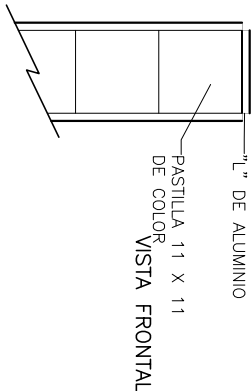

DETALLES

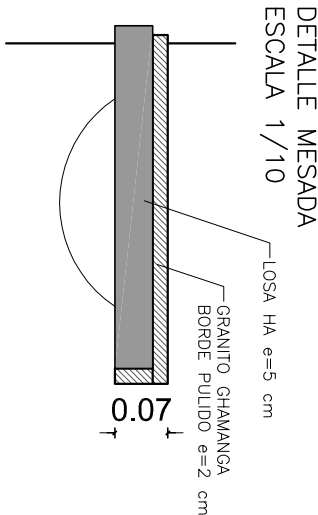

DETALLE MESADA
ESCALA 1/10

		I. N. A. U. Departamento de Arquitectura		ARQUITECTO: JUAN PABLO LESCANO	LAMINA Nº:
SERVICIO: ESTACION ESPERANZA		AYTE. ARO: LEONARDO PENNI		TEC. ELECTRICISTA: SSIHH	L07
DIRECCION: CAMINO MALDONADO KM 20,800		PLANO DE: SSIHH		ESCALA: 1/25	
OBSERVACIONES:		FECHA: JUL-2016			