




DETALLE:
CAMARA SEPTICA

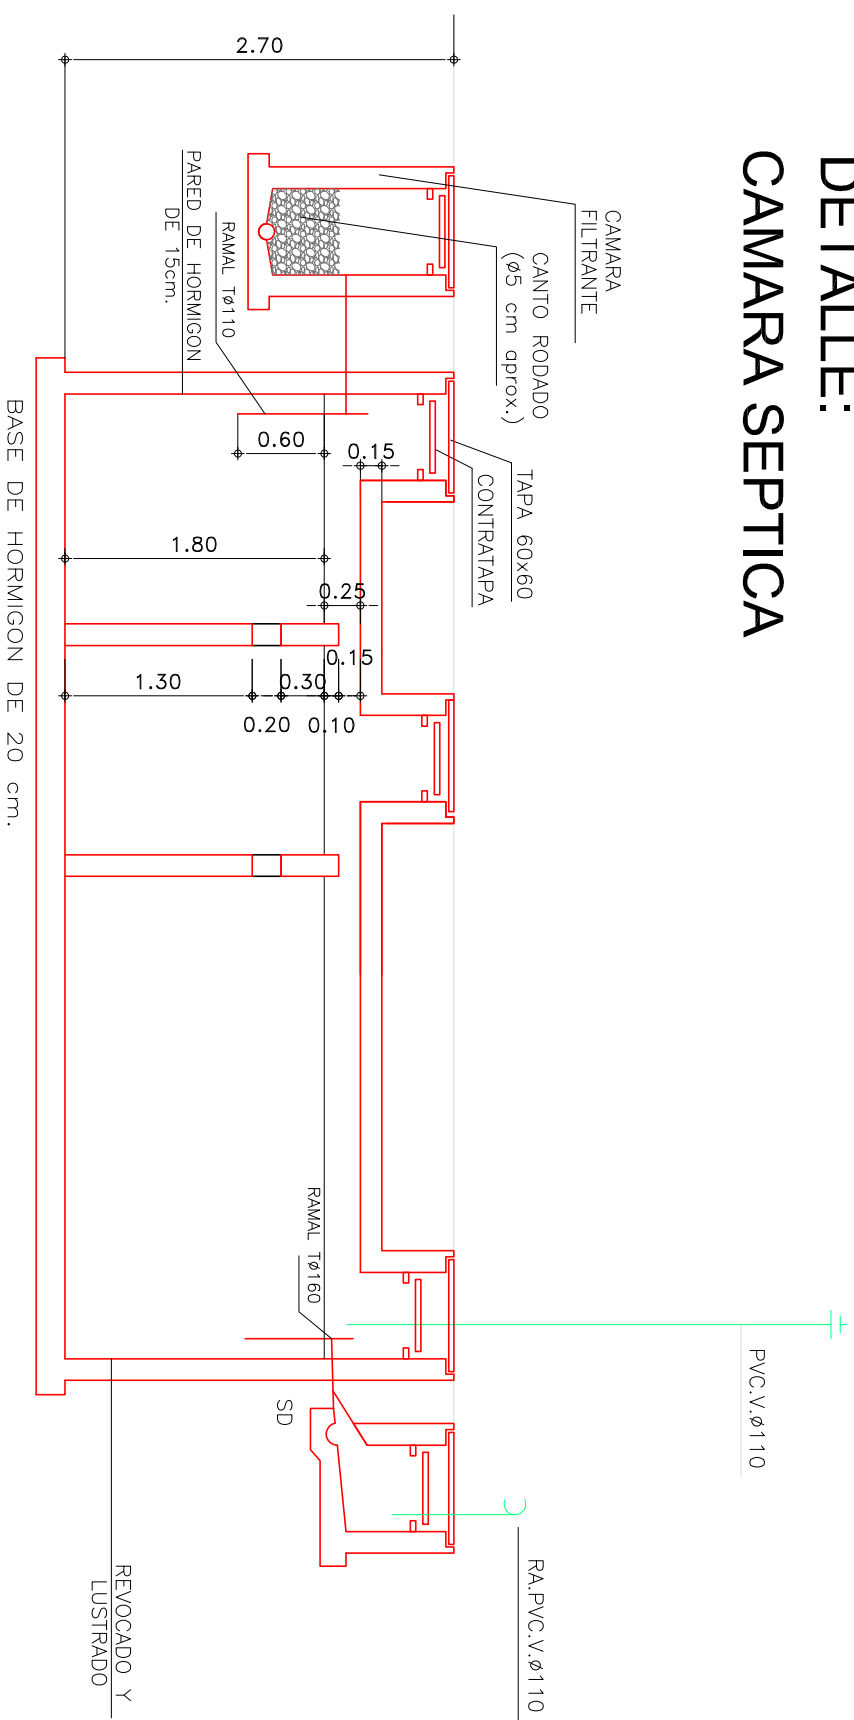

ALZADO

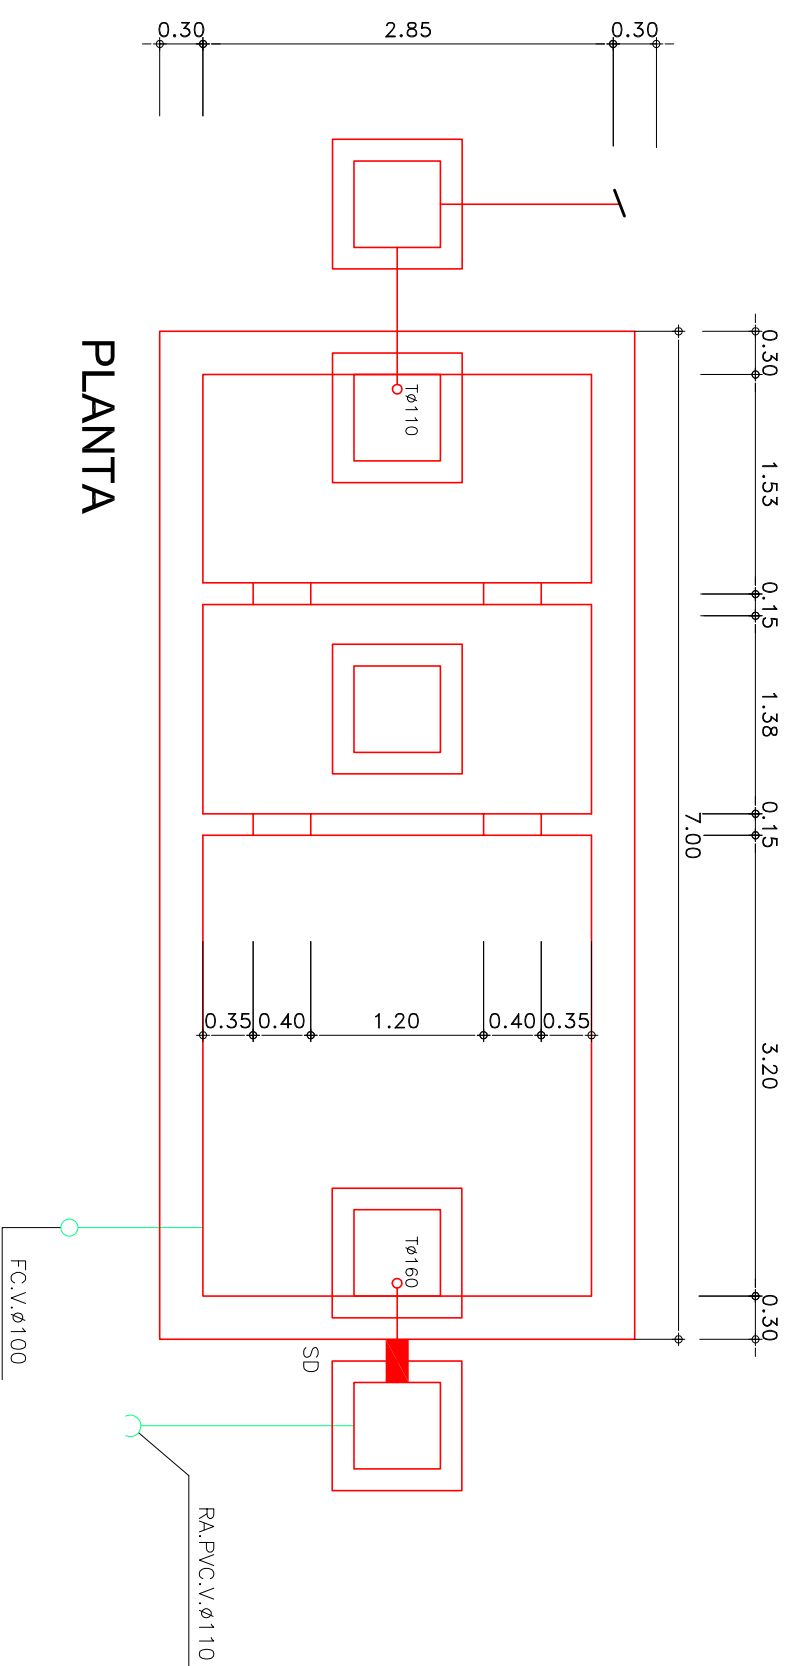

PLANTA

	
I. N. A. U. Departamento de Arquitectura	
SERVICIO:	PLANO DE:
ESTACION ESPERANZA	DETALLE CAMARA SEPTICA
ARCHIVO:	ESCALA:
OBSERVACIONES:	S/E
DIRECCION: CAMINO MALDONADO KM 20,800	FECHA: JUL-2016
ARQUITECTO: JUAN PABLO LESCANO	INGENIERO: HECTOR AGUIRRE
AYTE. PROJ.: LEONARDO PENN	TEC. ELECTRICISTA:
L09C	