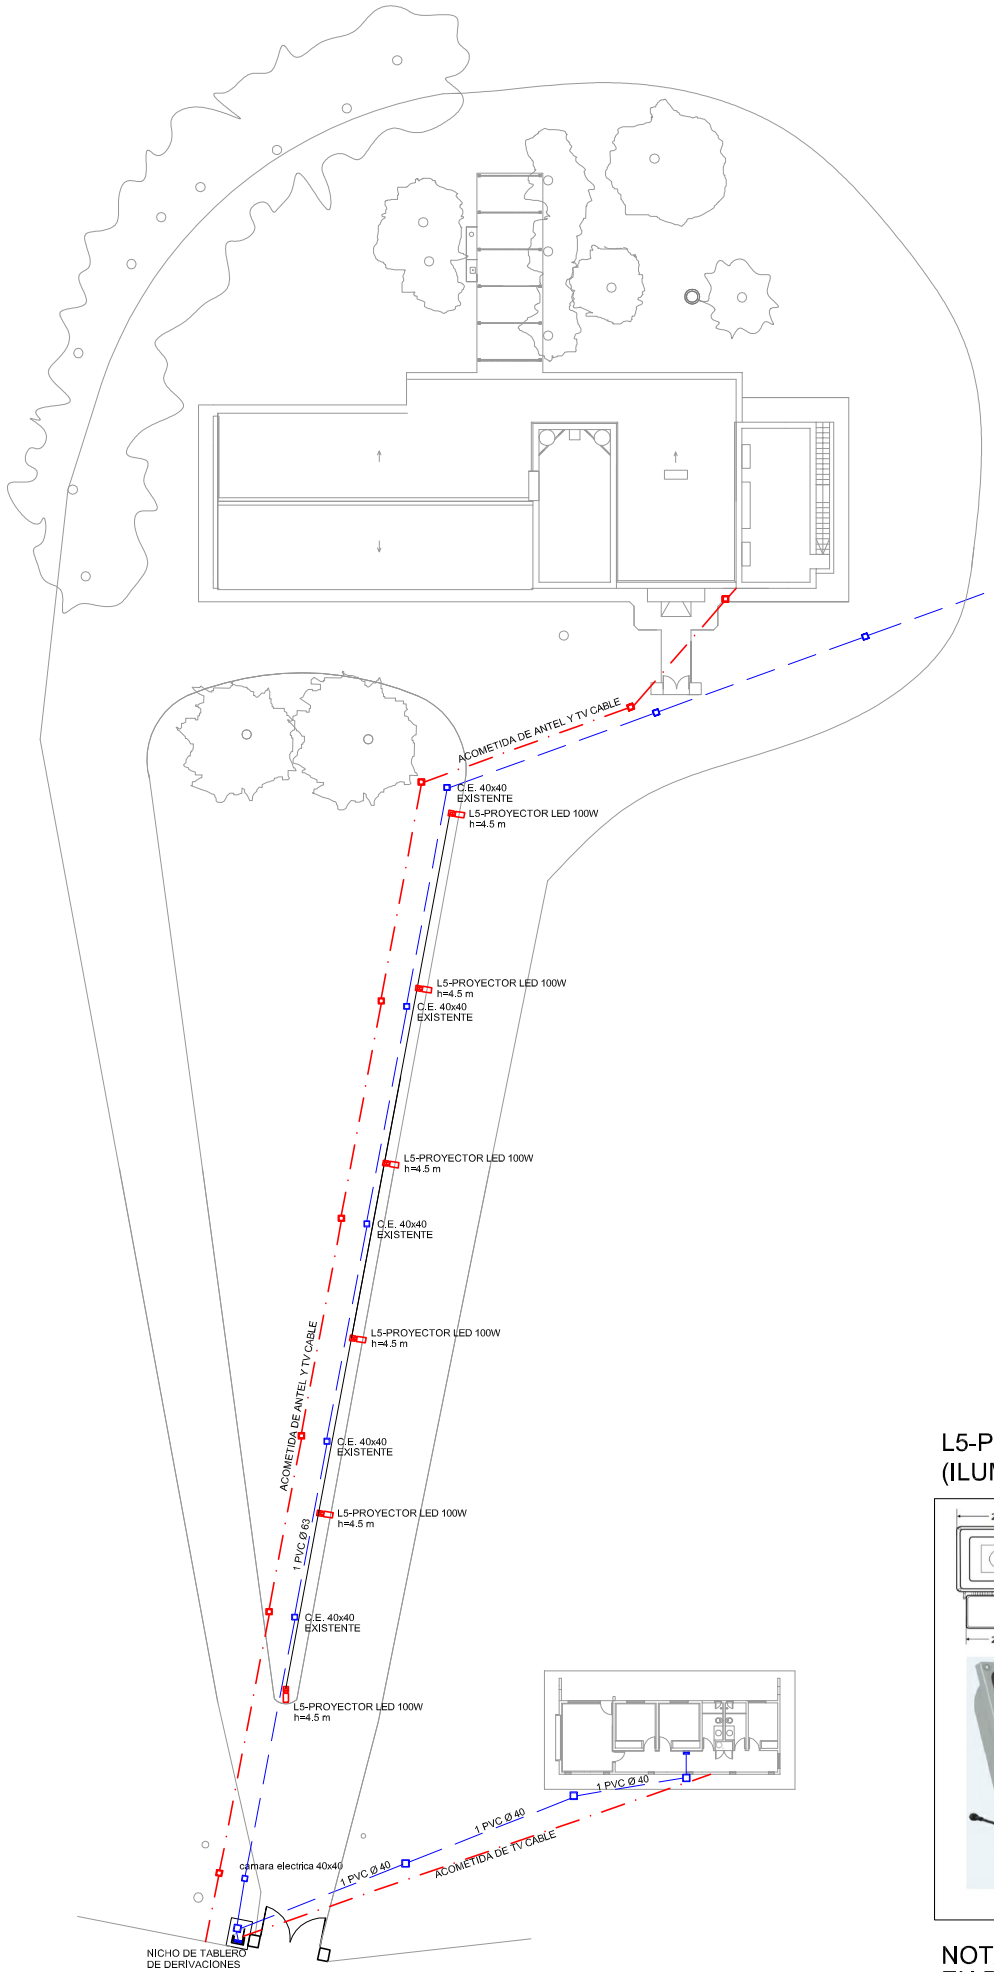

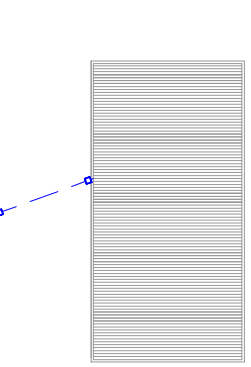

NICHO DE TABLERO DE DERIVACIONES

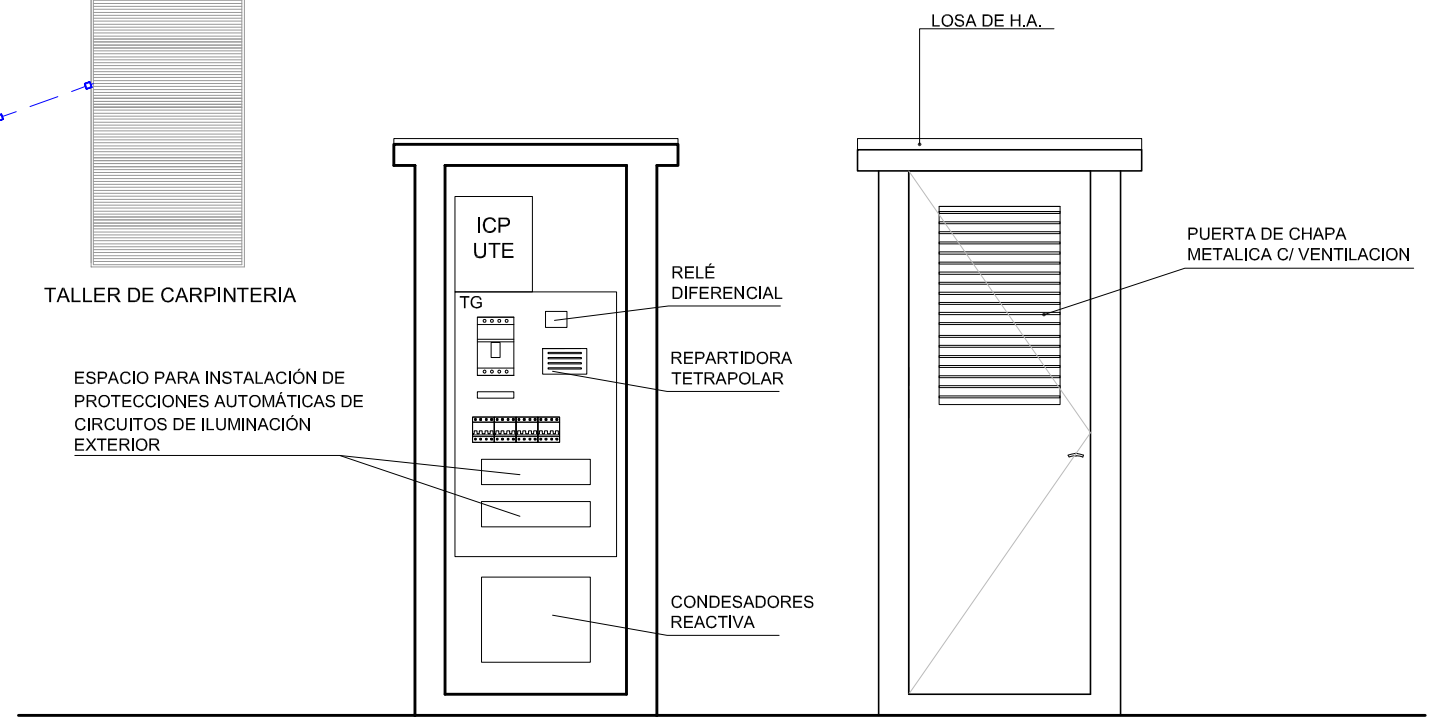

CORTE B-B

FACHADA PRINCIPAL

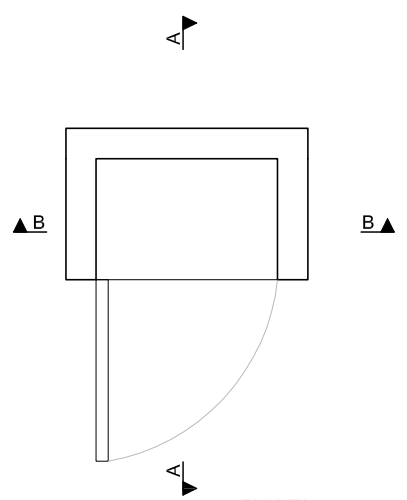

PLANTA

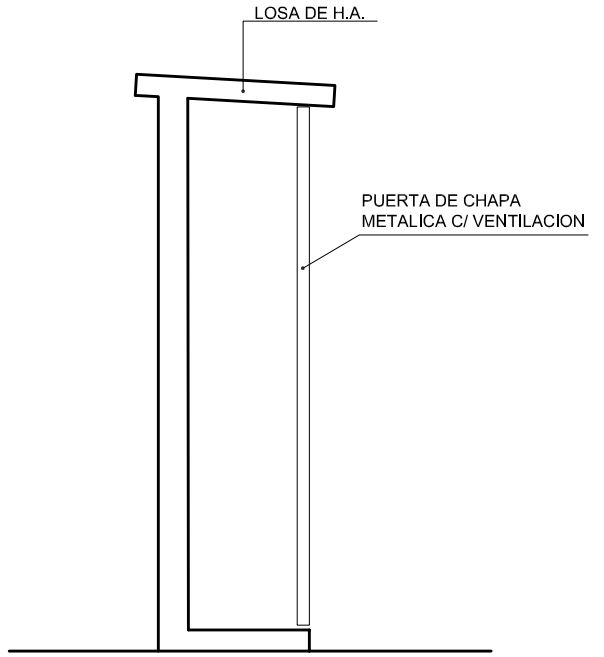

CORTE A-A

L5-PROYECTOR LED 100 W (ILUMINACIÓN DEL ACCESO VEHICULAR)

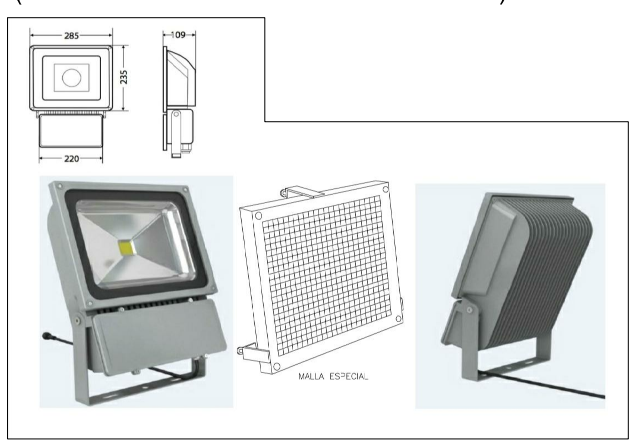

NOTA: LAS DISTANCIAS ENTRE LUMINARIAS L5 DE REPARTIRAN EN DISTANCIAS EQUIDISTANTES

I. N. A. U. Departamento de Arquitectura	ARQUITECTO: JUAN PABLO LESCANO	TEC. SANITARIO:	LAMINA Nº: L10A
	AYTE. ARQ.: LEONARDO PENNI	TEC. ELECTRICISTA:	
SERVICIO: ESTACION ESPERANZA	PLANO DE: ELECTRICA GENERAL		
	ARCHIVO:		ESCALA: 1/500-1/25
DIRECCION: CAMINO MALDONADO KM 20,800	OBSERVACIONES:		FECHA: JUL-2016