




ESQUEMA UNIFILAR TABLERO CASITA

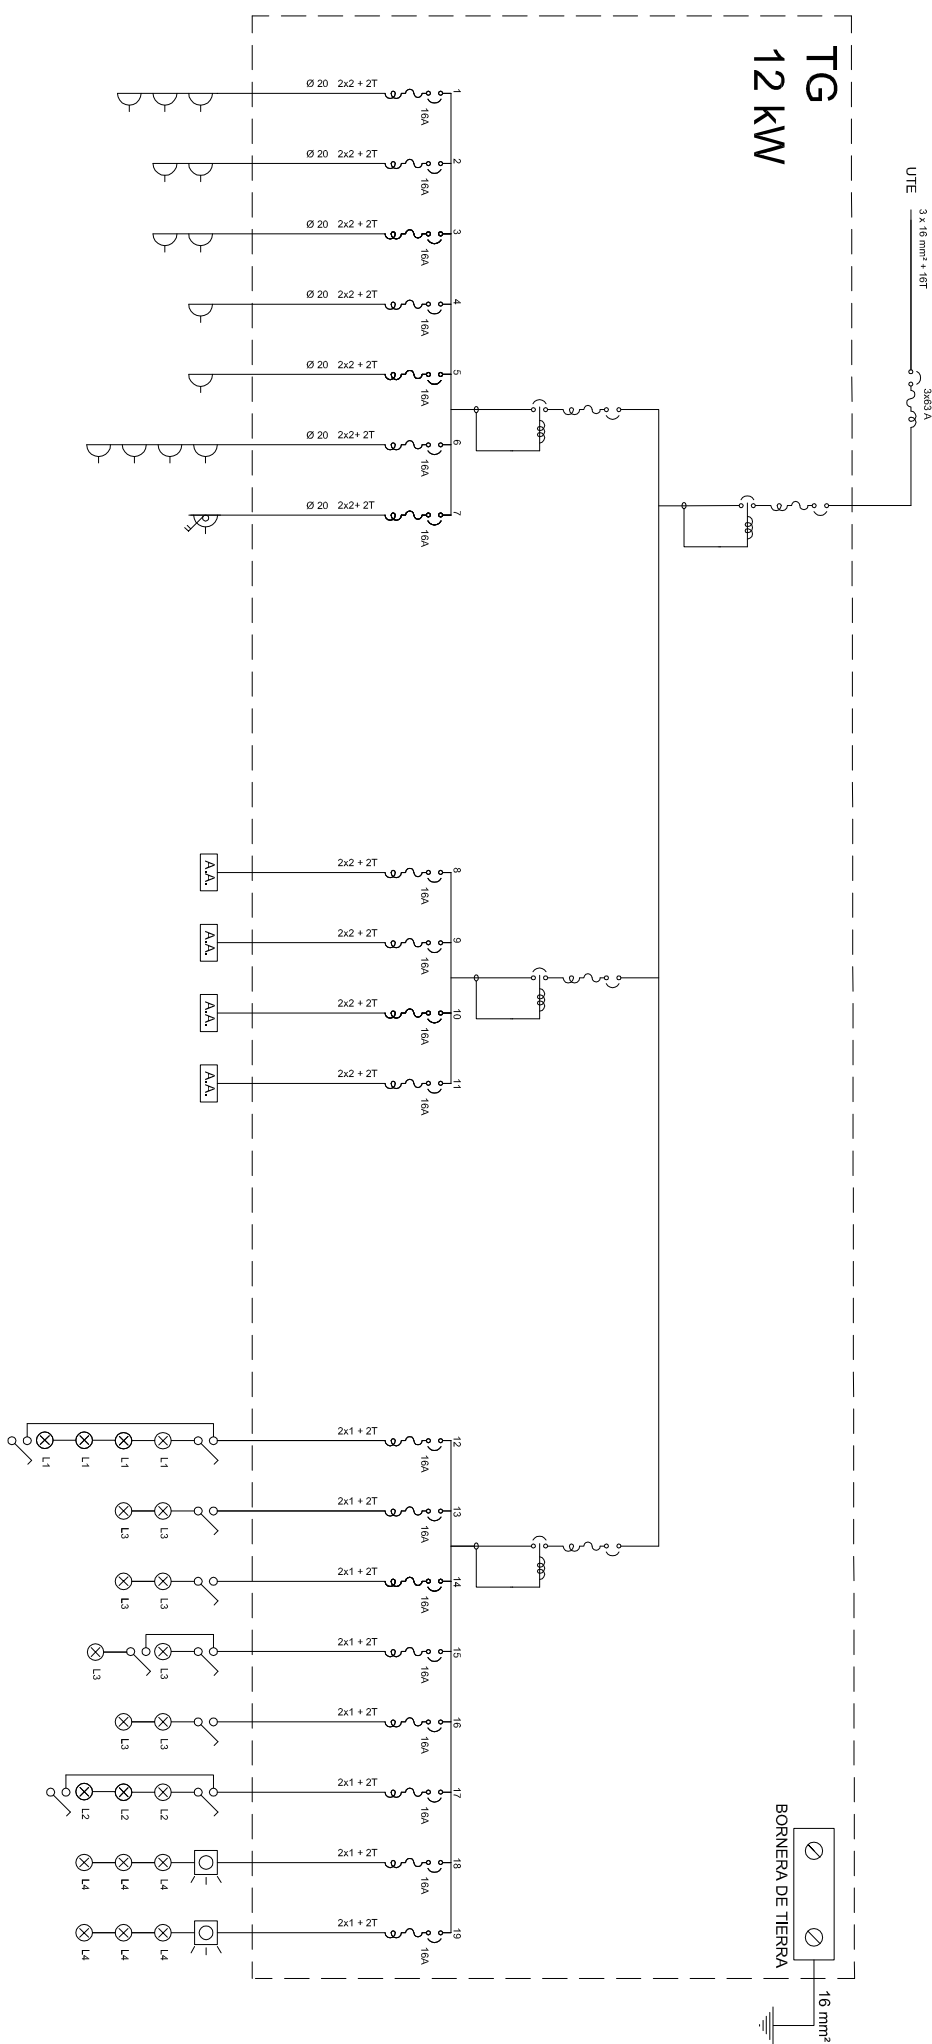

ESQUEMA UNIFILAR TABLERO DE DERIVACIONES

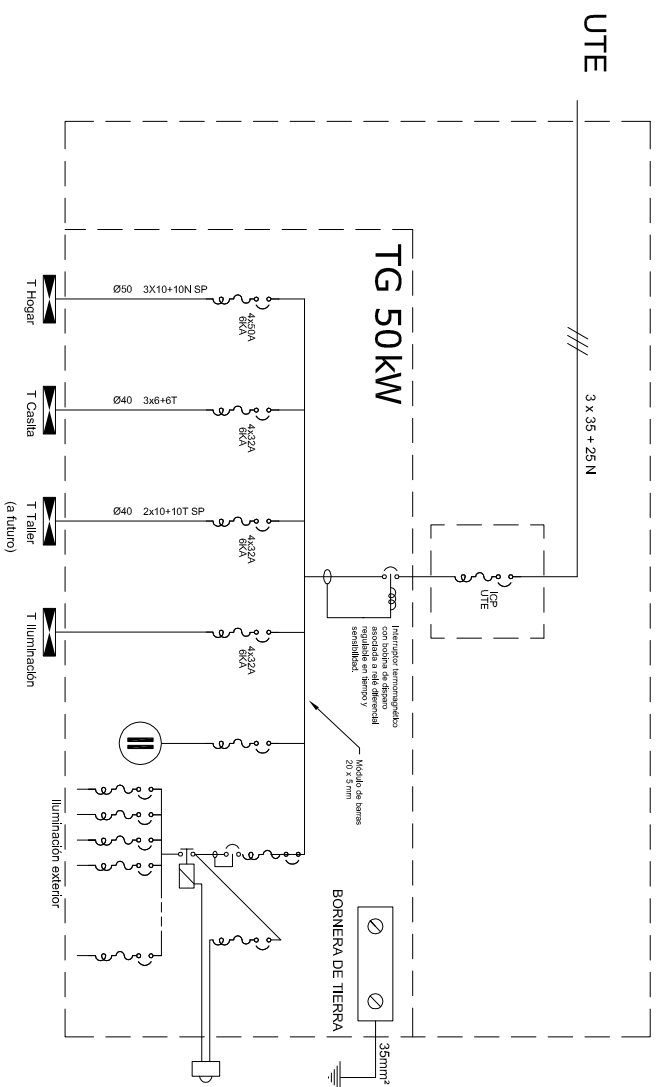

	
I. N. A. U.	
Departamento de Arquitectura	
SERVICIO:	PLANO DE:
ESTACION ESPERANZA	ESQUEMAS UNIFILARES
ARCHIVO:	ESCALA:
OBSERVACIONES:	S/E
DIRECCION: CAMINO MALDONADO KM 20,800	
ARQUITECTO:	TEC. SANITARIO:
JUAN PABLO LESCANO	
AYTE. ARQ:	TEC. ELECTRICISTA:
LEONARDO PERINI	
L10B	
LÁMINA Nº:	
FECHA: JUL-2016	