



INTERCOMUNICADOR INALAMBRICO DE FM POR LINEA CON CONEXION DIRECTA

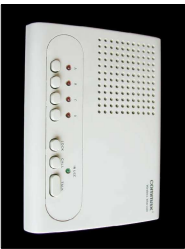

- LUMINARIAS:
- L1-PANEL LED CON DIFUSOR 18 W CIRCULAR
 - L2-PANEL LED CON DIFUSOR 9 W CIRCULAR
 - L3-CORNER LUMENAC
 - L4-APLIQUE DE PARED LUCCIOLA TS15 G CON LAMPARA CORNER LED 25W

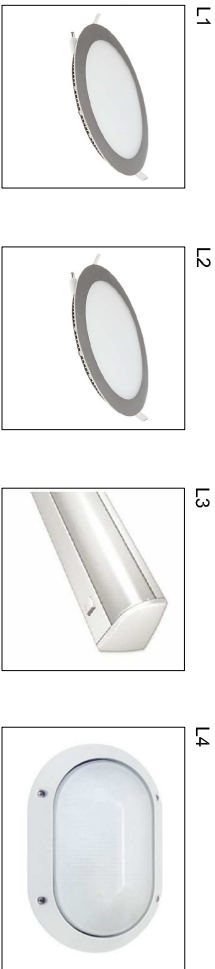


NOTA:

Los tomacorrientes indicados con llave bipolar serán del tipo Schuko y se instalarán a la misma altura de los interruptores de luz

Los interruptores de luz irán a 1,10m del NPT

Los tomacorrientes sin llave se instalarán a 30 cm del NPT

Las células fotoeléctricas serán c/zócalo, relé para todo tipo de lámparas

			
<div>I. N. A. U. Departamento de Arquitectura</div>			
SERVICIO: ESTACION ESPERANZA	ARQUITECTO: JUAN PABLO LESCANO		TEC. SANITARIO:
	ATE. ARQ.: LEONARDO PENINI	TEC. ELECTRICISTA:	
	PLANO DE: PLANTA DE ELECTRICA		
ARCHIVO:			
OBSERVACIONES:			
DIRECCION: CAMINO MALDONADO KM 20,800	LUMINARIA: L11		
	ESCALA: 1/50	FECHA: JUL-2016	