


AL04

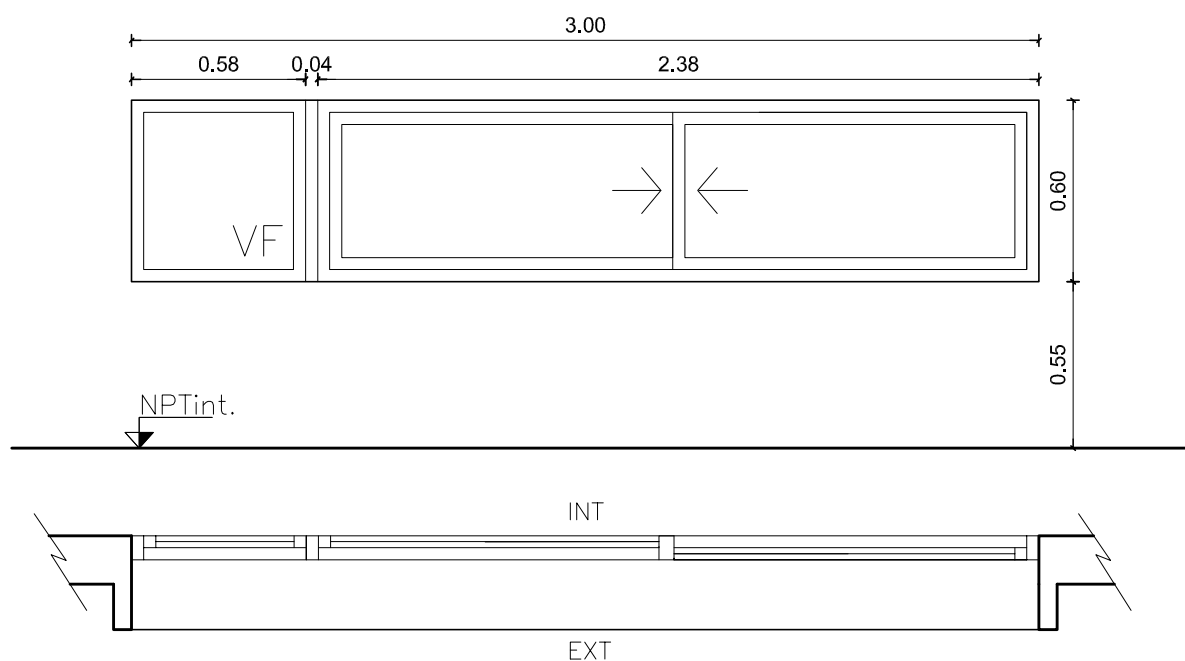

TIPO: CORREDIZA+FIJO		AL04		CANTIDAD: 1	
UBICACION		ESTAR-PASILLO			
MARCO		SERIE GALA			
HOJA		SERIE GALA			
VIDRIOS		LAMINADO 3+3			
CONTRAVIDRIO					
TERMINACIONES		ALUMINIO COMUN			
ACCESORIOS		CIERRE LARA A INYECCION-TEJIDO MOSQUITERO			
OBSERVACIONES		LAS MEDIDAS SE RECTIFICARAN EN OBRA			

	I. N. A. U. Departamento de Arquitectura		ARQUITECTO: JUAN PABLO LESCANO	TEC. SANITARIO:	LAMINA N°: L15
			AYTE. ARQ.: LEONARDO PENNI	TEC. ELECTRICISTA:	
	SERVICIO: ESTACION ESPERANZA		PLANO DE: PLANILLA ALUMINIO		
			ARCHIVO:		
	DIRECCION: CAMINO MALDONADO KM 20,800		OBSERVACIONES:		
					ESCALA: 1/25
					FECHA: JUL-2016