


AL05

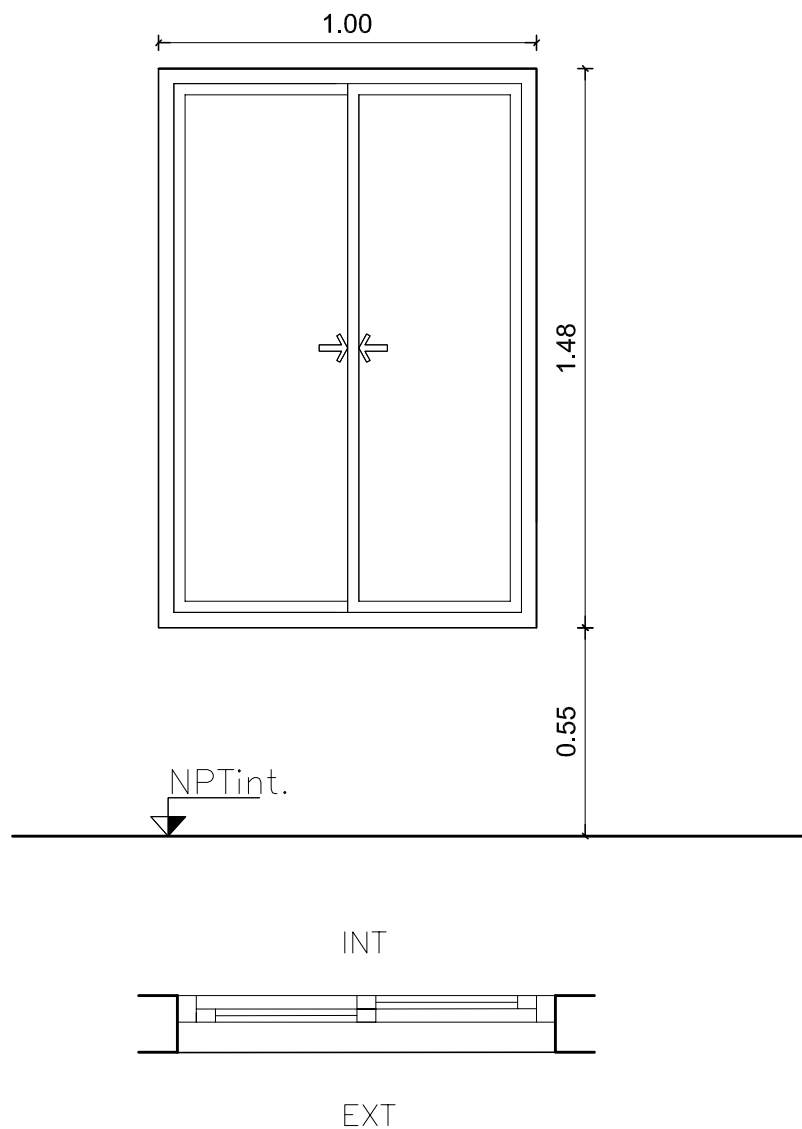

TIPO: CORREDIZA+FIJO

AL05

CANTIDAD: 1

UBICACION

PASILLO

MARCO

SERIE GALA

HOJA

SERIE GALA

VIDRIOS

LAMINADO 3+3

CONTRAVIDRIO

TERMINACIONES

ALUMINIO COMUN

ACCESORIOS

CIERRE LARA A INYECCION-TEJIDO MOSQUITERO

OBSERVACIONES

LAS MEDIDAS SE RECTIFICARAN EN OBRA



I. N. A. U.
Departamento de Arquitectura

SERVICIO: ESTACION ESPERANZA

DIRECCION: CAMINO MALDONADO KM 20,800

ARQUITECTO: JUAN PABLO LESCANO

AYTE. ARQ: LEONARDO PENNI

PLANO DE: PLANILLA ALUMINIO

ARCHIVO:

OBSERVACIONES:

TEC. SANITARIO:

TEC. ELECTRICISTA:

LAMINA Nº:

L16

ESCALA: 1/20

FECHA: JUL-2016