


AL06

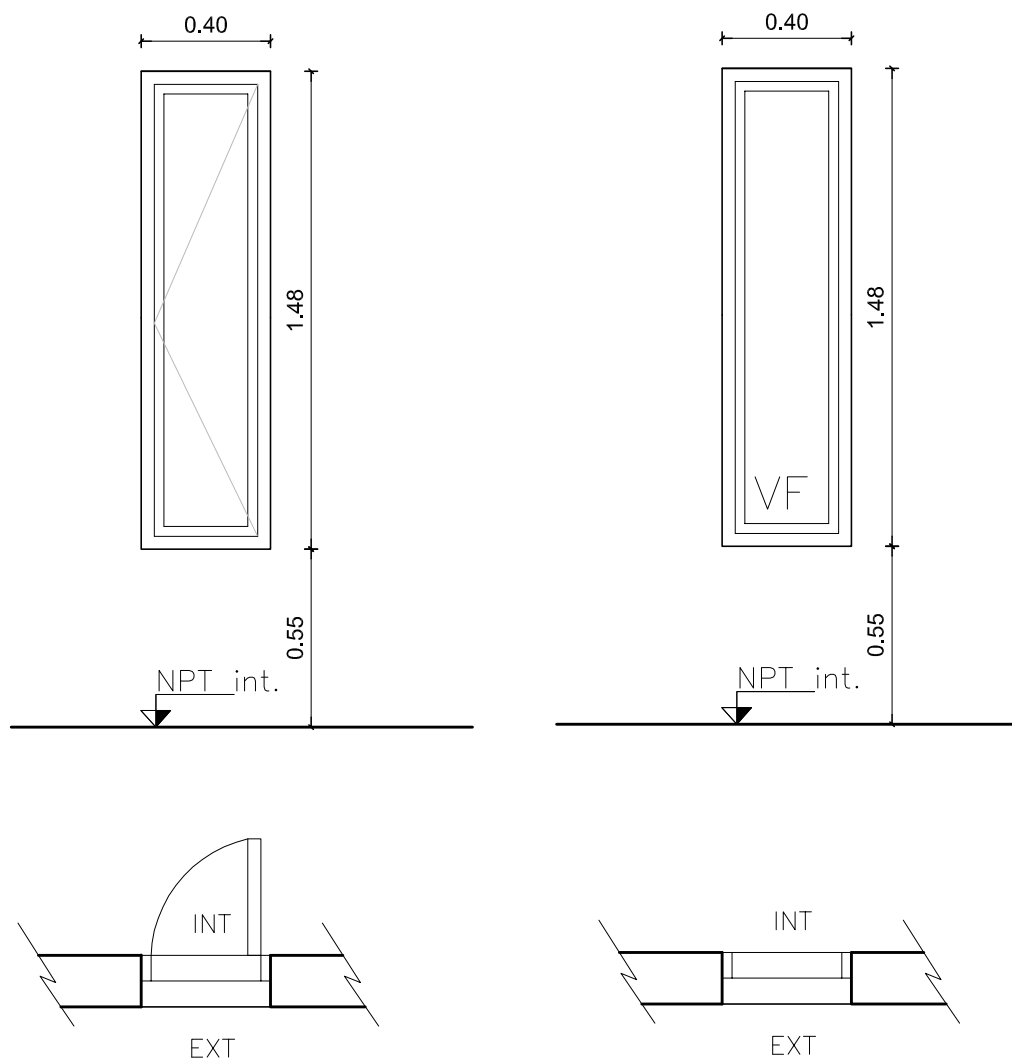

BATIENTES:3  
2 IZQUIERDA  
1 DERECHA

FIJAS:3

TIPO: BATIENTE/FIJA **AL06**

CANTIDAD: 6

UBICACION	ESTAR Y PASILLO
MARCO	SERIE GALA
HOJA	SERIE GALA
VIDRIOS	LAMINADO 3+3
CONTRAVIDRIO	
TERMINACIONES	ALUMINIO COMUN
ACCESORIOS	CIERRE LARA A INYECCION-TEJIDO MOSQUITERO
OBSERVACIONES	LAS MEDIDAS SE RECTIFICARAN EN OBRA



**I. N. A. U.**  
Departamento de Arquitectura

SERVICIO: ESTACION ESPERANZA

DIRECCION: CAMINO MALDONADO KM 20.800

ARQUITECTO: JUAN PABLO LESCANO  
AYTE. ARQ.: LEONARDO PENNI

PLANO DE: PLANILLA ALUMINIO

ARCHIVO:

OBSERVACIONES:

TEC. SANITARIO:  
TEC. ELECTRICISTA:

LAMINA Nº:

**L17**

ESCALA:  
1/20

FECHA:  
JUL-2016