



H05

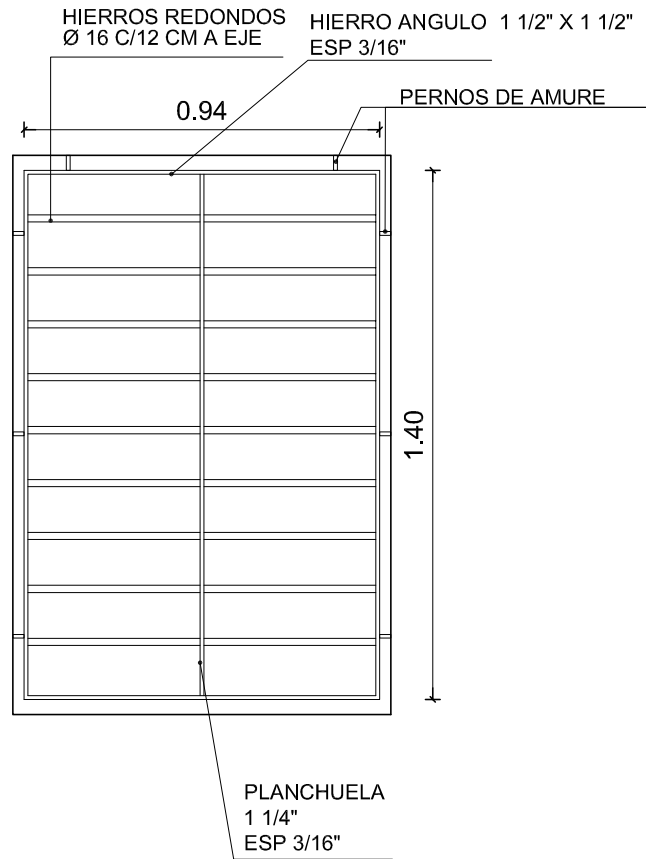

INT

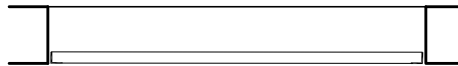

EXT

TIPO: H05

CANTIDAD: 1

UBICACION: PASILLO

COMPONENTES	MARCO	TIPO: ANGULO 1"1/2 X 1"1/2 ESP. 3/16"
		TERMINACIONES: 3 MANOS DE ANTIOXIDO - 3 MANOS DE ESMALTE SINTETICO COLOR GRAFITO
	HORIZONTALES	TIPO: BARROTES HORIZ. Ø 16/12 cm
		TERMINACIONES: 3 MANOS DE ANTIOXIDO - 3 MANOS DE ESMALTE SINTETICO COLOR GRAFITO
VERTICALES		TIPO: PLANCHUELAS 1"1/4 ESP. 3/16"
		TERMINACIONES: 3 MANOS DE ANTIOXIDO - 3 MANOS DE ESMALTE SINTETICO COLOR GRAFITO
OBSERVACIONES		FIJACION EN SECO CON PERNOS TODAS LAS MEDIDAS SE RECTIFICARAN EN OBRA

	I. N. A. U. Departamento de Arquitectura		ARQUITECTO: JUAN PABLO LESCANO	TEC. SANITARIO:	LAMINA Nº: L22
			AYTE. ARQ.: LEONARDO PENNI	TEC. ELECTRICISTA:	
	SERVICIO: ESTACION ESPERANZA		PLANO DE: PLANILLA HERRERIA		ESCALA: 1/20
	DIRECCION: CAMINO MALDONADO KM 20,800		OBSERVACIONES:		FECHA: JUL-2016