
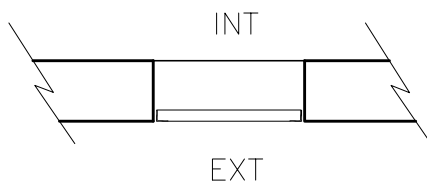


H06

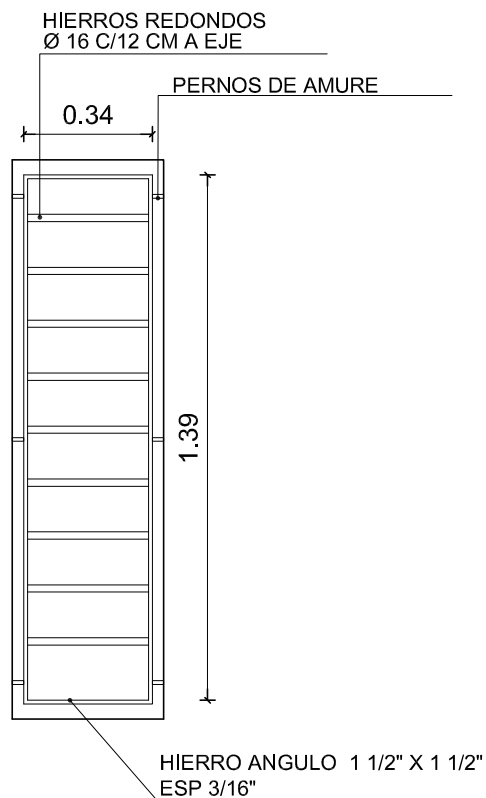

TIPO: H06

CANTIDAD: 6

UBICACION: PASILLO

COMPONENTES	MARCO	TIPO: ANGULO 1"1/2 X 1"1/2 ESP. 3/16"
		TERMINACIONES: 3 MANOS DE ANTIOXIDO - 3 MANOS DE ESMALTE SINTETICO COLOR GRAFITO
	HORIZONTALES	TIPO: BARROTES HORIZ. Ø 16/12 cm
		TERMINACIONES: 3 MANOS DE ANTIOXIDO - 3 MANOS DE ESMALTE SINTETICO COLOR GRAFITO
OBSERVACIONES	VERTICALES	TIPO:
		TERMINACIONES:
		FIJACION EN SECO CON PERNOS
		TODAS LAS MEDIDAS SE RECTIFICARAN EN OBRA



I. N. A. U.
Departamento de Arquitectura

SERVICIO: ESTACION ESPERANZA

DIRECCION: CAMINO MALDONADO KM 20,800

ARQUITECTO: JUAN PABLO LESCANO

AYTE. ARQ.: LEONARDO PENNI

PLANO DE: PLANILLA HERRERIA

ARCHIVO:

OBSERVACIONES:

TEC. SANITARIO:

TEC. ELECTRICISTA:

LAMINA Nº:

L23

ESCALA:
1/20

FECHA:
JUL-2016