


C01

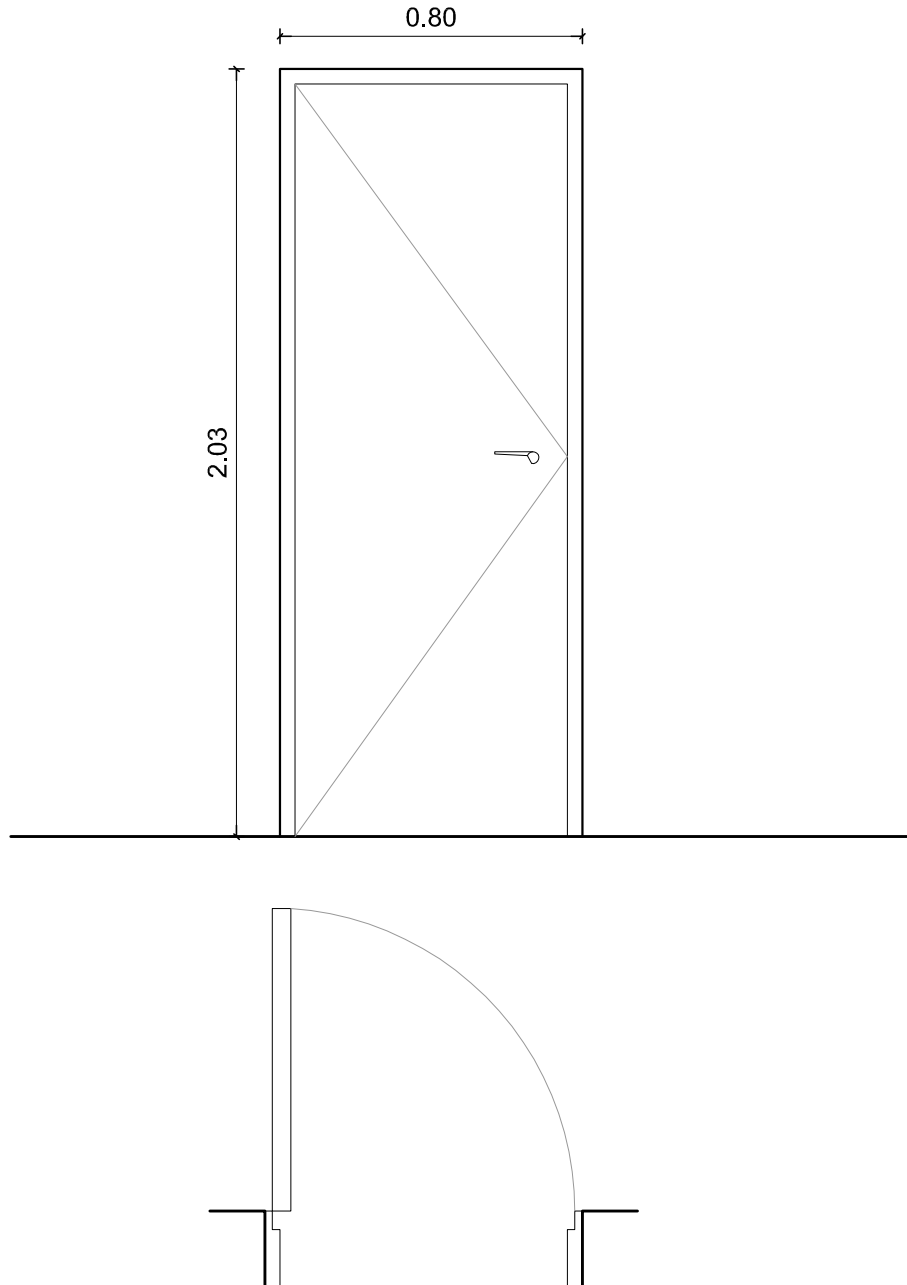

TIPO: C01

CANTIDAD: 5

 DER.: 2
 IZQ.: 3

UBICACION	DORMITORIOS Y SSHH
MOVIMIENTO	BATIENTE
MARCO	CAJON CEDRO ESPESOR: 3.5 CM
HOJA	ESTRUCTURA: BASTIDOR EUCALIPTUS SECO Y TRATADO
	ENCHAPADO: COMPENSADO 3mm CEDRO OSCURO
	TERMINACION: LUSTRE SATINADO
	TAPACANTOS: CEDRO MACIZO 3.5 X 0.8 CM
	VIDRIO:
HERRAJES	MOVIMIENTO: 3 POMELAS 90 MM NIQUELADAS
	ACCION: MANIJA TIPO AVION
	CIERRE:
OBSERVACIONES	TODAS LAS MEDIDAS SE RECTIFICARAN EN OBRA



I. N. A. U.
 Departamento de Arquitectura

SERVICIO: ESTACION ESPERANZA

DIRECCION: CAMINO MALDONADO KM 20.800

ARQUITECTO: JUAN PABLO LESCANO
 AYTE. ARQ: LEONARDO PENNI

TEC. SANITARIO:
 TEC. ELECTRICISTA:

PLANO DE: PLANILLA CARPINTERIA
 ARCHIVO:

OBSERVACIONES:

LAMINA N°:

L25

 ESCALA:
 1/20

 FECHA:
 JUL-2016