
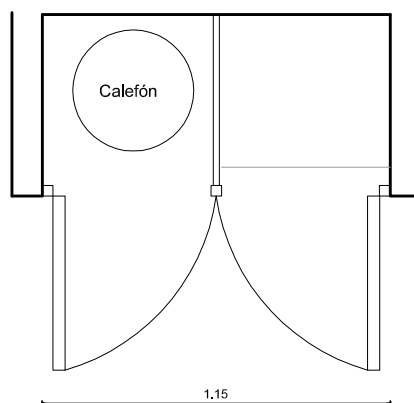


C04

Hoja de MDF melaminico e=18 mm  
terminación color gris aluminio (línea MASISA)

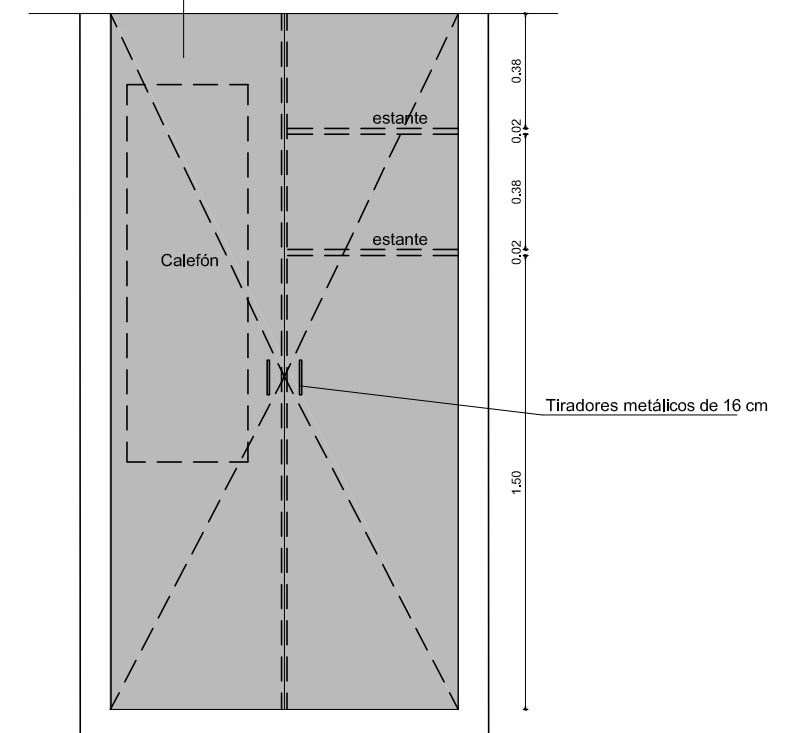

TIPO: C04

CANTIDAD: 1

UBICACION

PASILLO

PUERTAS Y ESTANTES DE MDF MELAMINICO e=18 mm  
CON CUBRETANTOS ABS=3 mm  
BISAGRAS DE AUTORETEN  
MARCO DE MADERA MACIZA 2 x 2"  
TIRADOR METALICO

OBSERVACIONES

TODAS LAS MEDIDAS SE RECTIFICARAN EN OBRA



**I. N. A. U.**  
Departamento de Arquitectura

SERVICIO: ESTACION ESPERANZA

DIRECCION: CAMINO MALDONADO KM 20,800

ARQUITECTO: JUAN PABLO LESCANO

AYTE. ARQ.: LEONARDO PENNI

PLANO DE: PLANILLA CARPINTERIA

ARCHIVO:

OBSERVACIONES:

TEC. SANITARIO:

TEC. ELECTRICISTA:

LAMINA Nº:

L28

ESCALA:  
1/25

FECHA:  
JUL-2016