



FACHADA ESTE

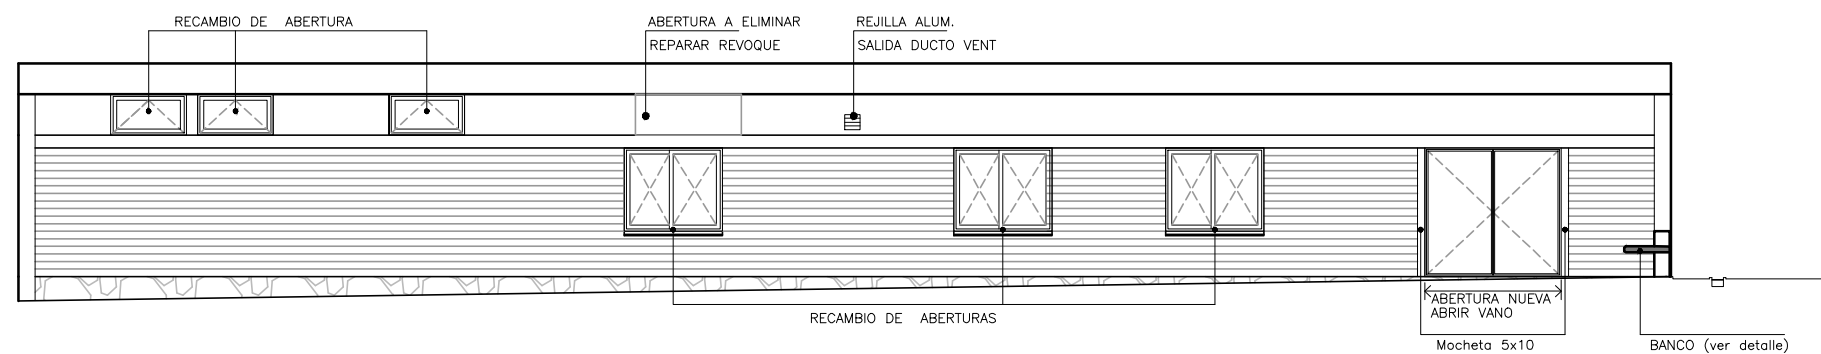

FACHADA SUR

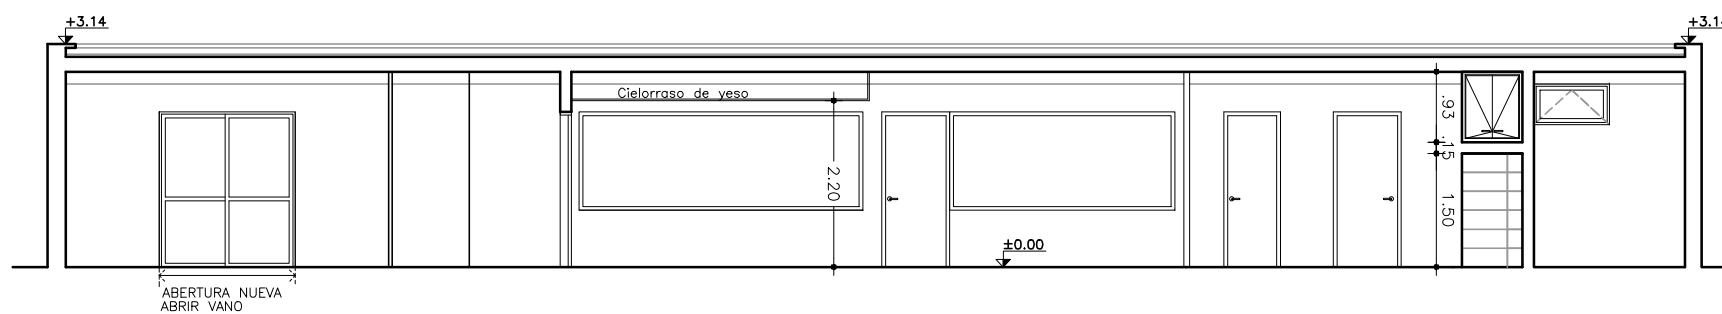

CORTE A.A.

	I. N. A. U. Departamento de Arquitectura		ARQUITECTO: J.P.LESCANO/M.BORGES	TEC. SANITARIO: HÉCTOR AGUIRRE	LAMINA Nº: L 03
			AYTE. ARQ.: L. PENNI	TEC. ELECTRICISTA: ARIEL BURMIDAD	
	SERVICIO: HOGAR LAURELES		PLANO DE: FACHADAS CORTES		ESCALA: 1/100
			ARCHIVO:		
DIRECCION: CONCORDIA 4377 - COMPLEJO INVE		OBSERVACIONES:			FECHA: ENE/2017