



CORTE C.C.

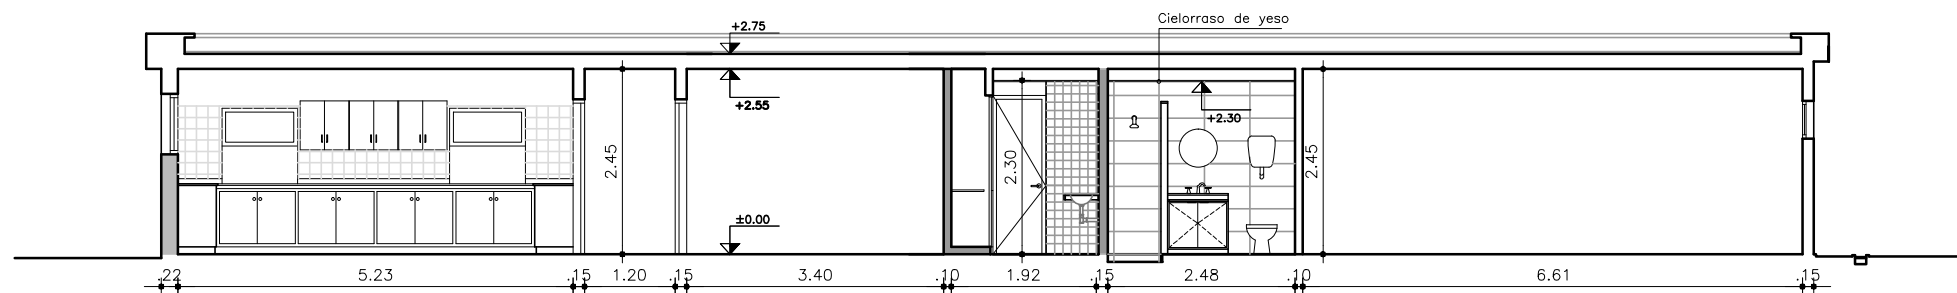

CORTE B.B.

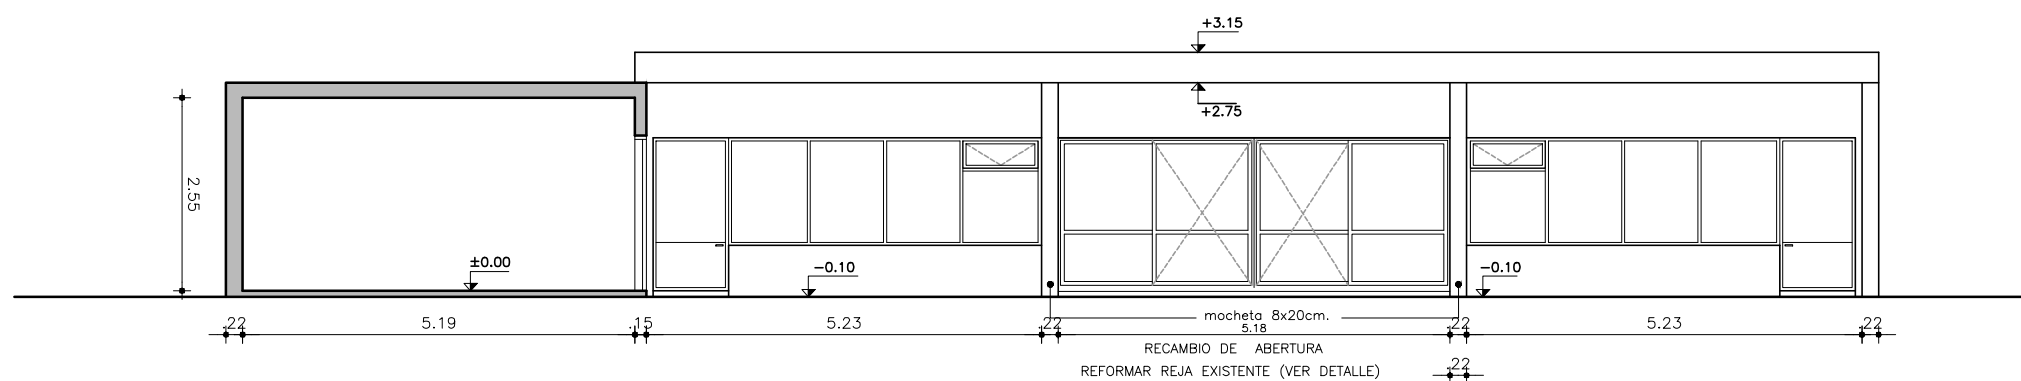

CORTE E.E.



I. N. A. U. Departamento de Arquitectura		ARQUITECTO: J.P.LESCANO/M.BORGES	TEC. SANITARIO: HÉCTOR AGUIRRE	L 04
		AYTE. ARQ.: L. PENNI	TEC. ELECTRICISTA: ARIEL BURMIDAD	
SERVICIO: HOGAR LAURELES		PLANO DE: CORTES		ESCALA: 1/100
DIRECCION: CONCORDIA 4377 - COMPLEJO INVE		OBSERVACIONES:		FECHA: DIC/16