

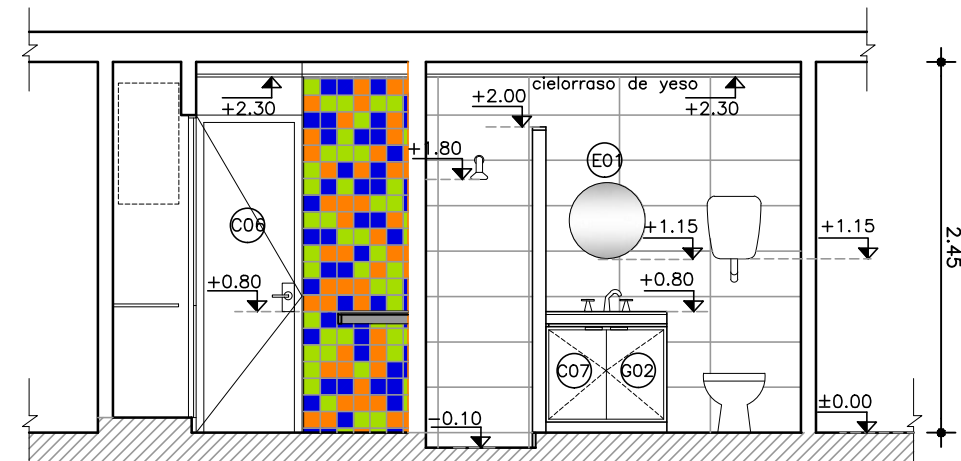



CORTE B.B

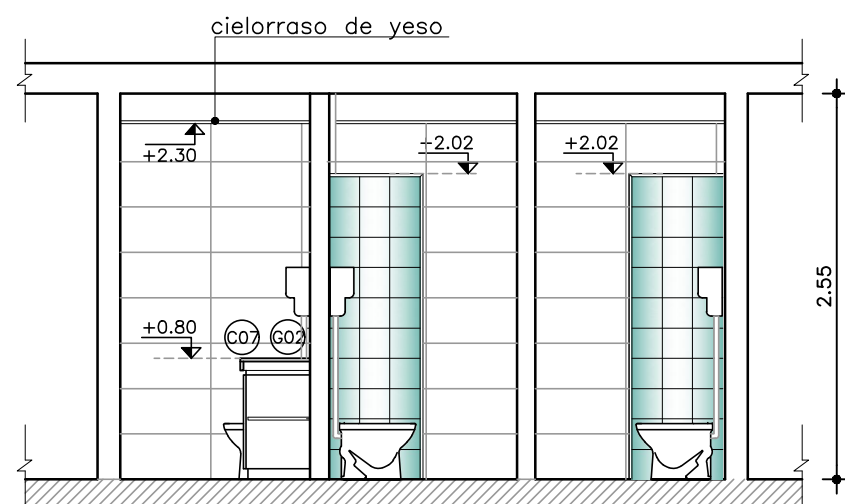

CORTE A.A.

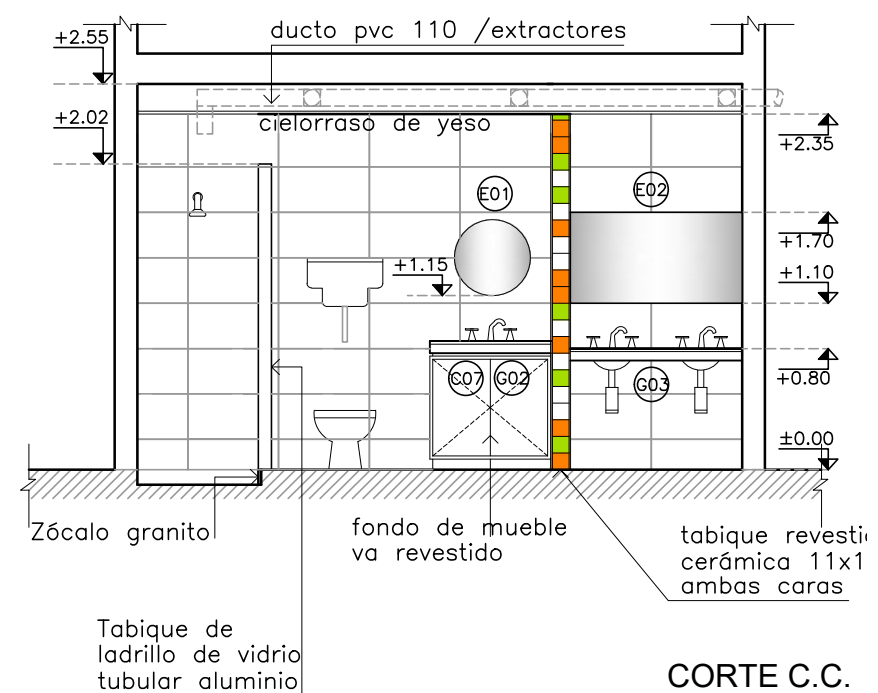

CORTE C.C.

	I. N. A. U. Departamento de Arquitectura	ARQUITECTO: J.P.LESCANO/M.BORGES	TEC. SANITARIO: HÉCTOR AGUIRRE	LAMINA Nº:  L 05
		AYTE. ARQ.: L. PENNI	TEC. ELECTRICISTA: ARIEL BURMIDAD	
	SERVICIO: HOGAR LAURELES	PLANO DE: DETALLE BAÑOS		ESCALA: 1/50
	DIRECCION: CONCORDIA 4377 - COMPLEJO INVE	OBSERVACIONES:		FECHA: ENE/2017