




PLANTA PATIO 1 | 50

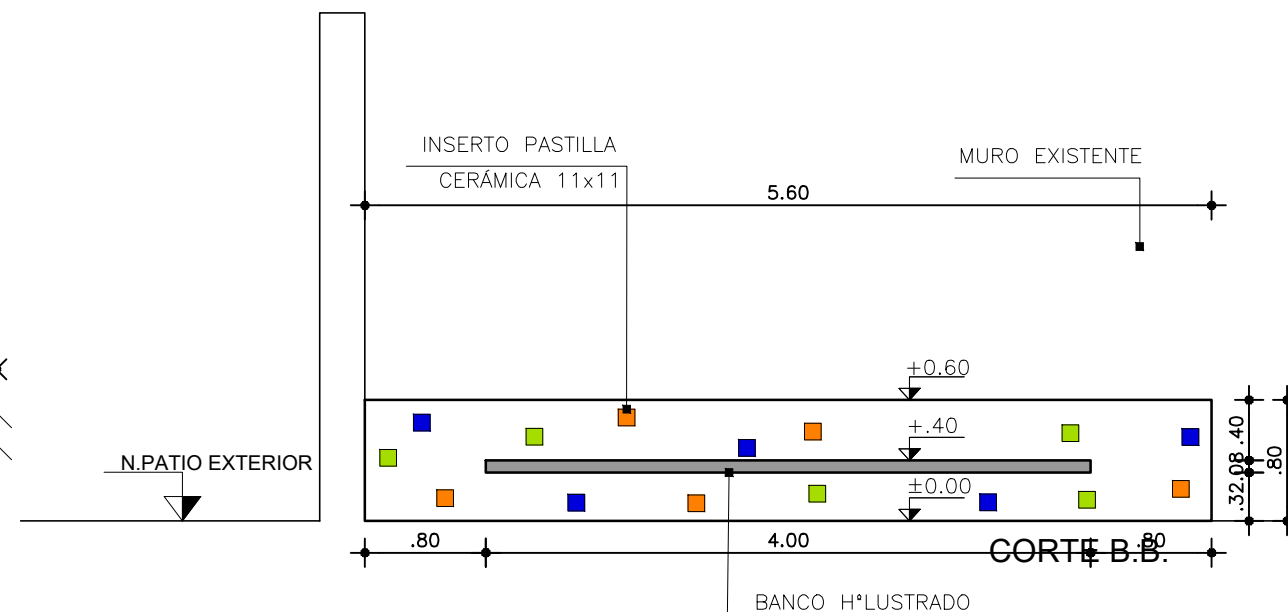

CORTE A.A.

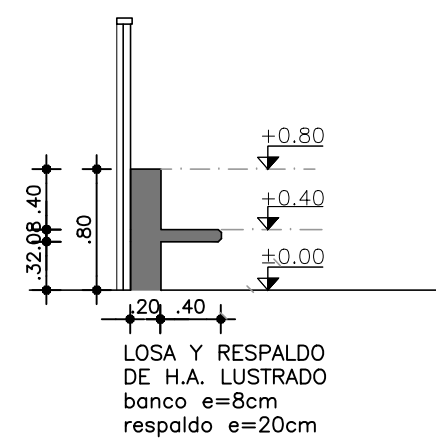

CORTE B.B.

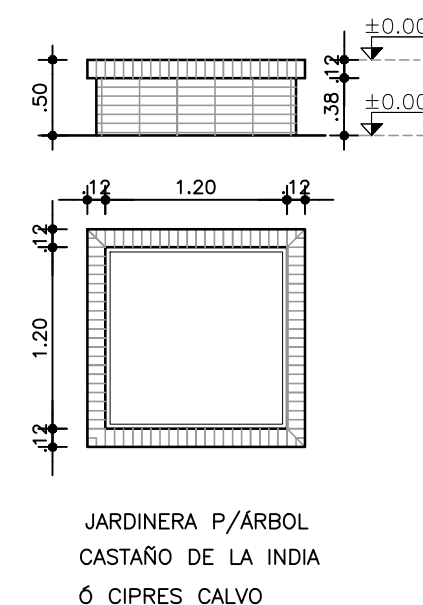

DETALLE JARDINERA

	I. N. A. U. Departamento de Arquitectura	ARQUITECTO: J.P.LESCANO/M.BORGES	TEC. SANITARIO: HÉCTOR AGUIRRE	LAMINA Nº:
		AYTE. ARQ.: L. PENNI	TEC. ELECTRICISTA: ARIEL BURMIDAD	L 07
	SERVICIO: HOGAR LAURELES	PLANO DE: PATIO BANCO Y JARDINERA		
			ARCHIVO:	ESCALA: 1/50
	DIRECCION: CONCORDIA 4377 - COMPLEJO INVE	OBSERVACIONES:		FECHA: ENE/201