
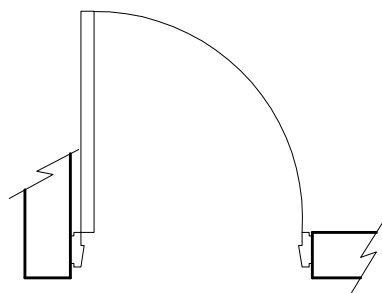


C01

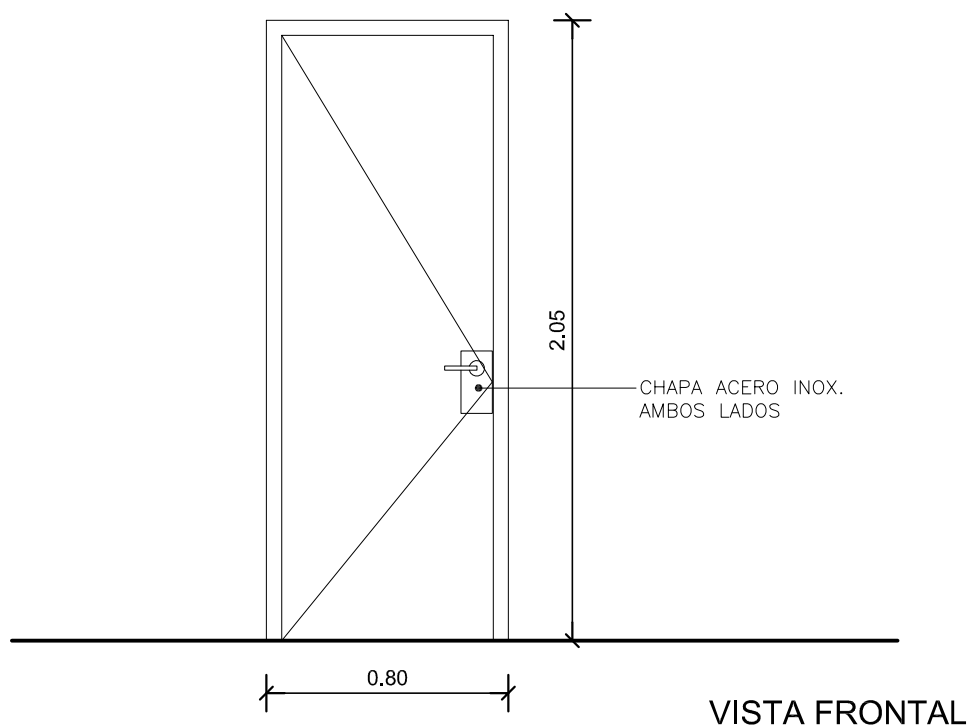

TIPO:	PUERTA BATIENTE C01	CANTIDAD: 2	DER: 0 IZQ: 2
UBICACION	SSHH FUNCIONARIOS Y LAVADERO		
MARCO	MARCO CAJON DE CEDRO MACIZO e=2"		
	CONTRAMARCO DE MDF PINTADO COLOR BLANCO		
TERMINACION	LUSTRE SATINADO (3 MANOS MINIMO)		
HOJA	ESTRUCTURA: BASTIDOR DE EUCALIPTUS SECO Y TRATADO ENCHAPADO: CARA INTERIOR: DE MDF COLOR BLANCO 3 mm - CARA EXTERIOR: COMPENSADO 3 mm TERMINACION: PINTURA ESMALTE BLANCO SATINADO TAPACANTOS: CEDRO MACIZO DE 3,5 x 0.8 cm VIDRIO:		
HERRAJES	MOVIMIENTO: 3 POMELAS DE 90 mm DE BRONCE NIQUELADAS ACCION: MANIJA TIPO AVION CON CHAPA DE ACERO INOX. EN AMBAS CARAS CIERRE:		

## OBSERVACIONES

	I. N. A. U. Departamento de Arquitectura		ARQUITECTO: A.YIM/M.BORGES/J.P.LESCANO	TEC. SANITARIO:	LAMINA Nº:  10
			AYTE. ARQ.: L. PENNI	TEC. ELECTRICISTA:	
	SERVICIO: LAURELES		PLANO DE: PLANILLA DE CARPINTERIA		
	DIRECCION: COMPLEJO INVE		ARCHIVO:		ESCALA: 1/25
			OBSERVACIONES:		FECHA: NOV/16