



A02

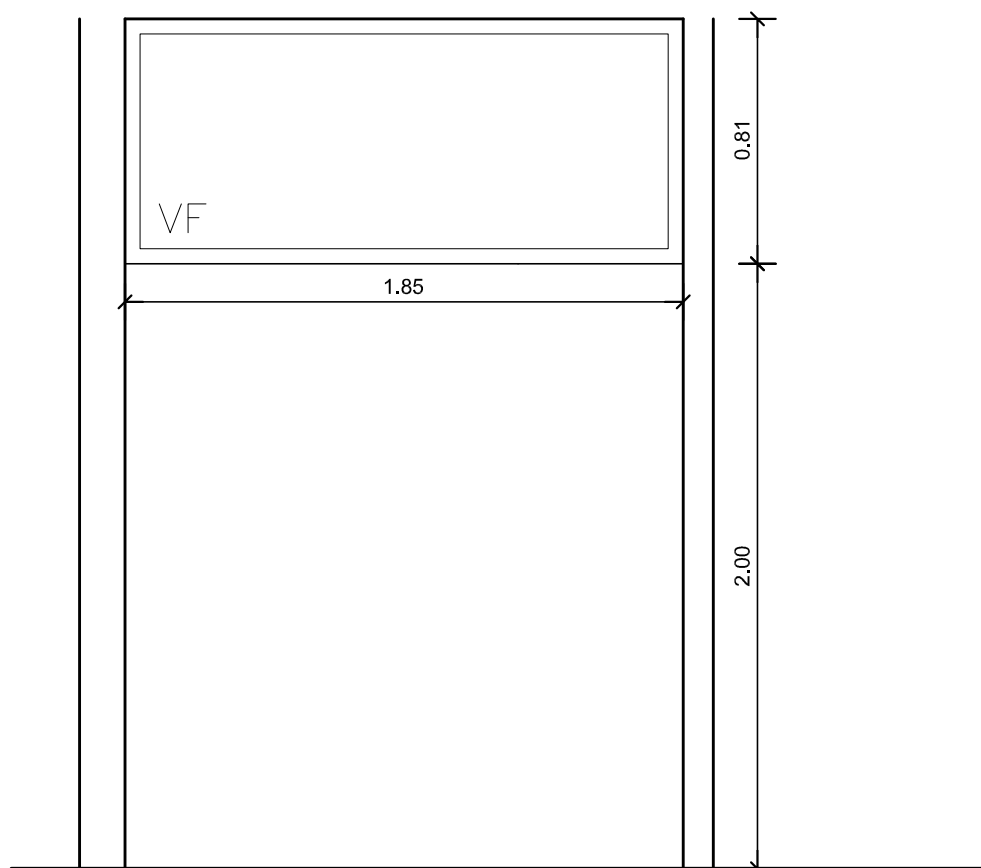

VISTA FRONTAL

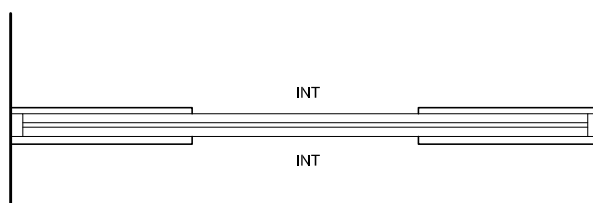

PLANTA

TIPO: A02-PAÑO FIJO

CANTIDAD: 1

UBICACION SSHH FUNCIONARIOS

MARCO SERIE 25

VIDRIOS CRISTAL 5 MM TRANSPARENTE

CONTRAVIDRIO

TERMINACIONES ANODIZADO NATURAL

ACCESORIOS

OBSERVACIONES TODAS LAS MEDIDAS , CANTIDADES, MANIOBRA,
DETALLES Y PROCESOS CONSTRUCTIVOS SE RECTIFICARÁN EN OBRA

	I. N. A. U. Departamento de Arquitectura	ARQUITECTO: A.YIM/M.BORGES/J.P.LESCANO	TEC. SANITARIO:	LAMINA Nº: 19
		AYTE. ARQ.: L. PENNI	TEC. ELECTRICISTA:	
		PLANO DE:	PLANILLA DE ALUMINIO	
	SERVICIO: LAURELES	ARCHIVO:		ESCALA: 1/25
	DIRECCION: COMPLEJO INVE	OBSERVACIONES:		FECHA: NOV/16