
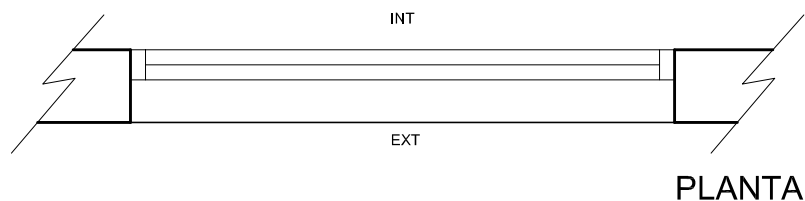


A03

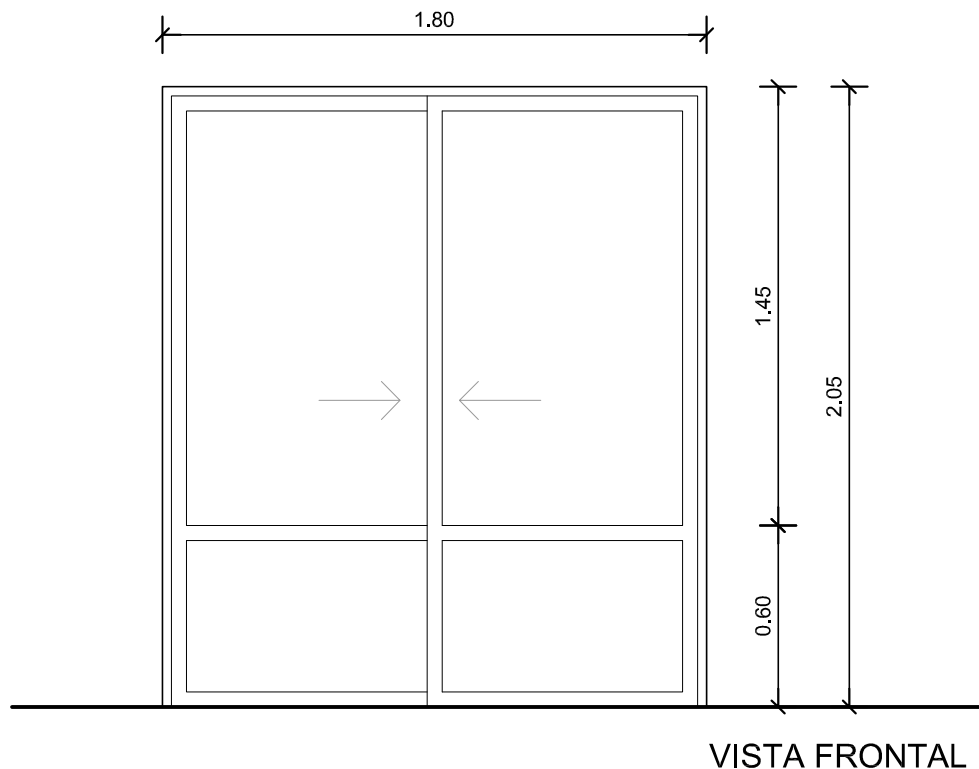

TIPO: A03-PUERTA VENTANA

CANTIDAD: 1

UBICACION RECEPCION

MARCO SERIE 25

VIDRIOS 3+3 LAMINADO

CONTRAVIDRIO

TERMINACIONES ANODIZADO COLOR BLANCO

ACCESORIOS CIERRE LARA/TIRADOR/ MOSQUITERO CORREDIZO

OBSERVACIONES TODAS LAS MEDIDAS , CANTIDADES, MANIOBRA,
DETALLES Y PROCESOS CONSTRUCTIVOS SE RECTIFICARÁN EN OBRA

I. N. A. U.
Departamento de Arquitectura

SERVICIO: LAURELES

DIRECCION: COMPLEJO INVE

ARQUITECTO:
A.YIM/M.BORGES/J.P.LESCANO

AYTE. ARQ.:
L. PENNI

PLANO DE: **PLANILLA DE ALUMINIO**

ARCHIVO:

OBSERVACIONES:

TEC. SANITARIO:

TEC. ELECTRICISTA:

LAMINA Nº:

20

ESCALA:
1/25

FECHA:
NOV/16