



A04

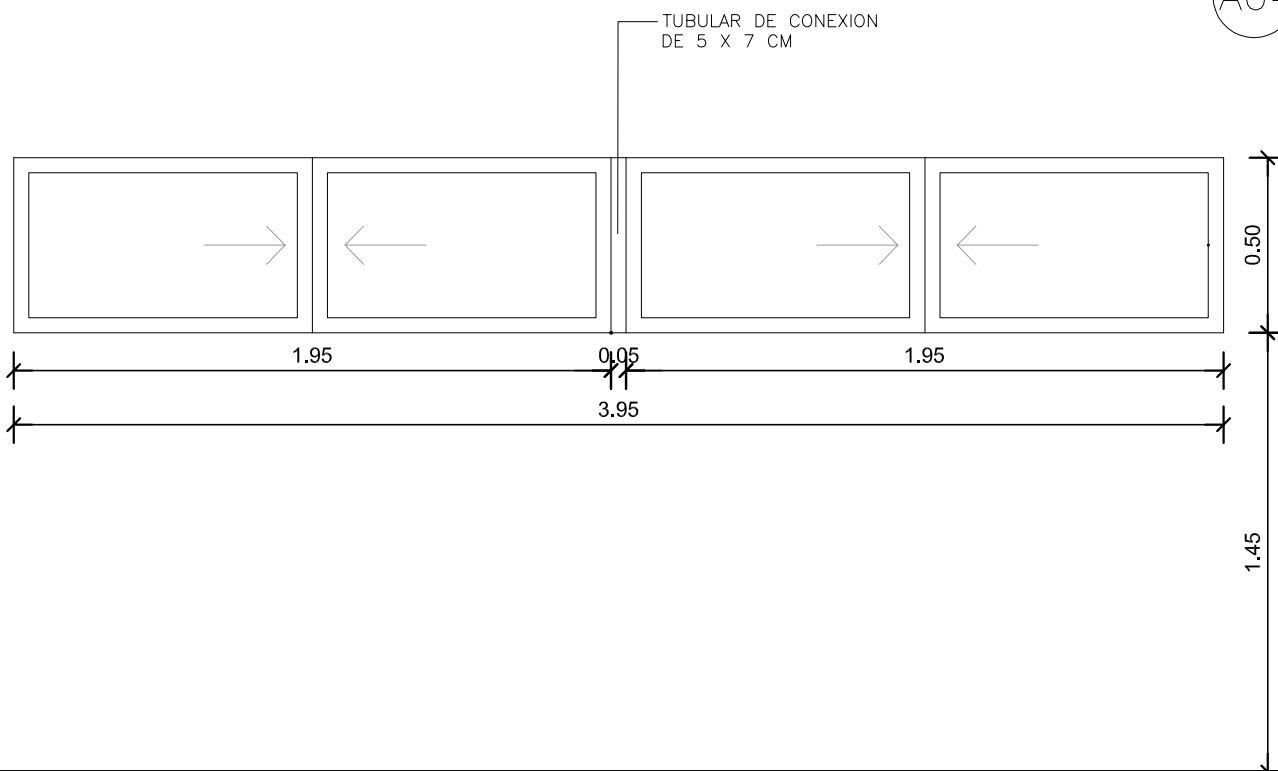

VISTA FRONTAL

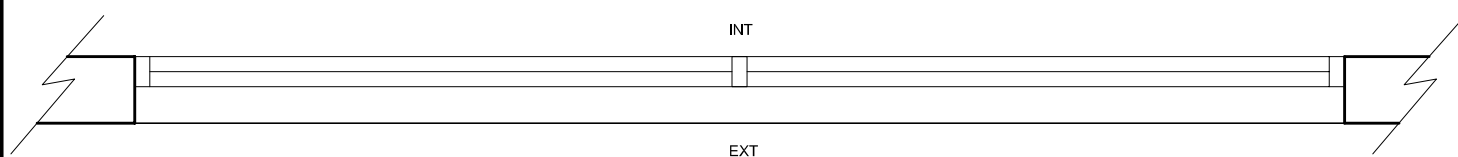

PLANTA

TIPO: A04-VENTANA CORREDIZA

CANTIDAD: 2

UBICACION DORMITORIOS

MARCO SERIE 25

VIDRIOS 3+3 LAMINADO

CONTRAVIDRIO

TERMINACIONES ANODIZADO COLOR BLANCO

ACCESORIOS CIERRE LARA/TIRADOR/ MOSQUITERO CORREDIZO

OBSERVACIONES TODAS LAS MEDIDAS , CANTIDADES, MANIOBRA,
DETALLES Y PROCESOS CONSTRUCTIVOS SE RECTIFICARÁN EN OBRA

	I. N. A. U. Departamento de Arquitectura	ARQUITECTO: A.YIM/M.BORGES/J.P.LESCANO	TEC. SANITARIO:	21
	SERVICIO: LAURELES	AYTE. ARQ.: L. PENNI	TEC. ELECTRICISTA:	
	DIRECCION: COMPLEJO INVE	PLANO DE: PLANILLA DE ALUMINIO	ARCHIVO:	
		OBSERVACIONES:	FECHA: NOV/16	ESCALA: 1/25