


VISTA FRONTAL

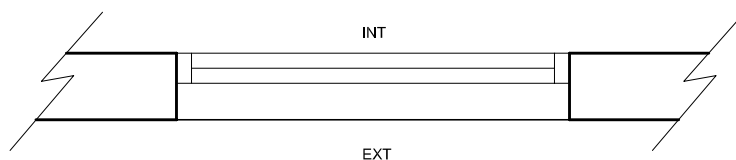

PLANTA

TIPO: A06-VENTANA CORREDIZA

CANTIDAD: 3

UBICACION OFICINAS

MARCO SERIE 25

VIDRIOS CRISTAL 5 MM TRANSPARENTE

CONTRAVIDRIO

TERMINACIONES ANODIZADO COLOR BLANCO

ACCESORIOS CIERRE LARA/TIRADOR/ MOSQUITERO CORREDIZO

OBSERVACIONES TODAS LAS MEDIDAS , CANTIDADES, MANIOBRA,
DETALLES Y PROCESOS CONSTRUCTIVOS SE RECTIFICARÁN EN OBRA

I. N. A. U.
Departamento de Arquitectura

SERVICIO: LAURELES

DIRECCION: COMPLEJO INVE

ARQUITECTO: A.YIM/M.BORGES/J.P.LESCANO

AYTE. ARQ.: L. PENNI

TEC. SANITARIO:

TEC. ELECTRICISTA:

LAMINA Nº:

23

PLANO DE: PLANILLA DE ALUMINIO

ARCHIVO:

OBSERVACIONES:

ESCALA: 1/25

FECHA: NOV/16