



H03

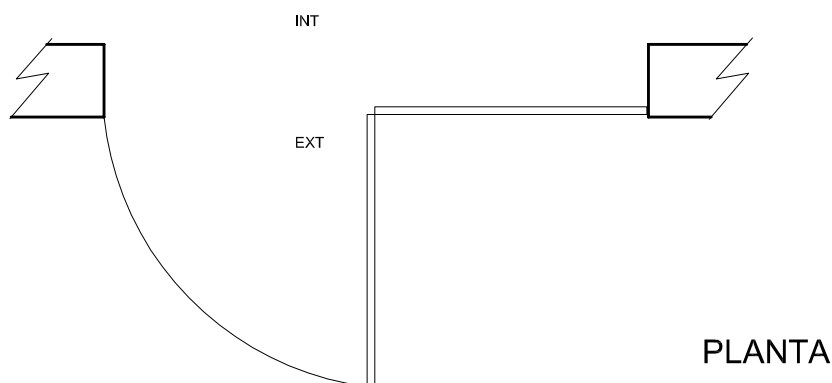

TIPO: H03	CANTIDAD: 1
UBICACION	RECEPCION
MARCO	ESTRUCTURA: PLANCHUELA 1"1/2 x 3/16"
HOJA	HIERROS REDONDOS Ø 16 c/15 cm A EJE/ PLANCHUELAS 1"1/2 x 3/16"
	3 BISAGRAS
TERMINACIONES	2 MANOS DE ANTIOXIDO-3 MANOS DE ESMALTE COLOR BLANCO SATINADO
ACCESORIOS	AMURE: PERNOS DE HIERRO REDONDO EN SECO-CERRADURA DOBLE TIPO STAR
OBSERVACIONES	TODAS LAS MEDIDAS , CANTIDADES, MANIOBRA, DETALLES Y PROCESOS CONSTRUCTIVOS SE RECTIFICARÁN EN OBRA

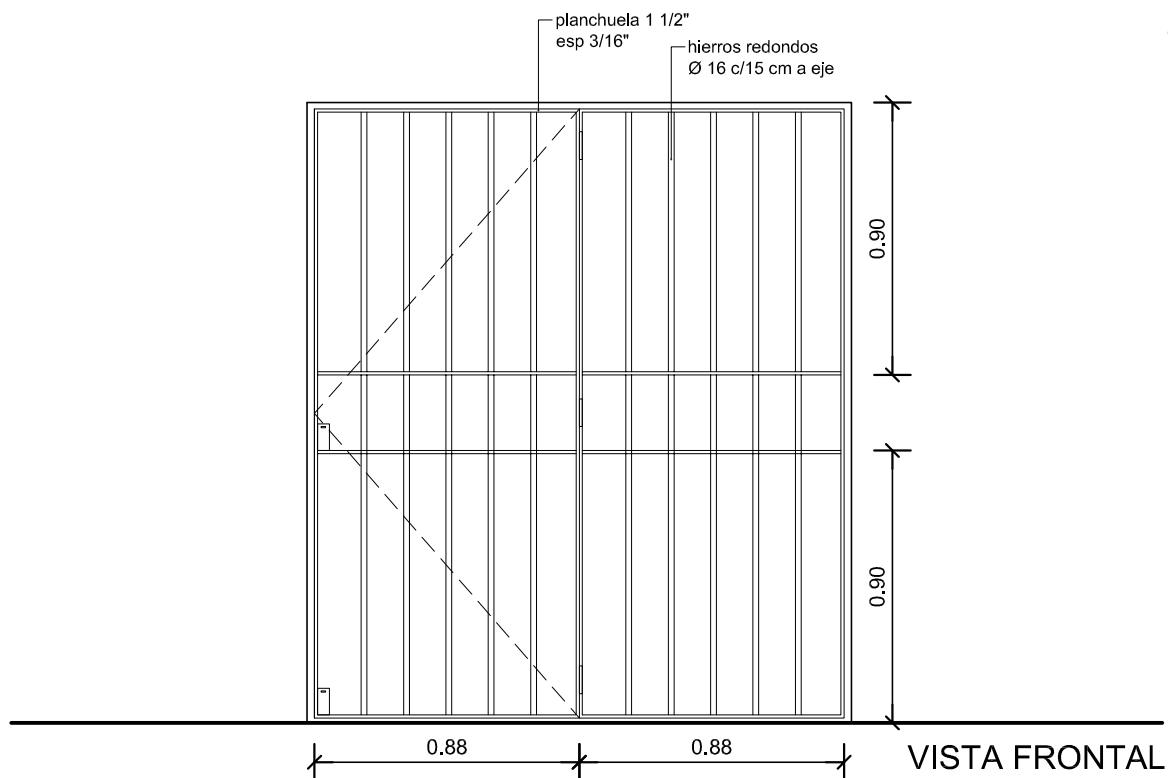

I. N. A. U. Departamento de Arquitectura	ARQUITECTO: A.YIM/M.BORGES/J.P.LESCANO	TEC. SANITARIO:	LAMINA Nº: 26
	AYTE. ARQ.: L. PENNI	TEC. ELECTRICISTA:	
SERVICIO: LAURELES	PLANO DE: PLANILLA DE HERRERIA	ARCHIVO:	ESCALA: 1/25
DIRECCION: COMPLEJO INVE	OBSERVACIONES:	FECHA: NOV/16	