




VISTA FRONTAL

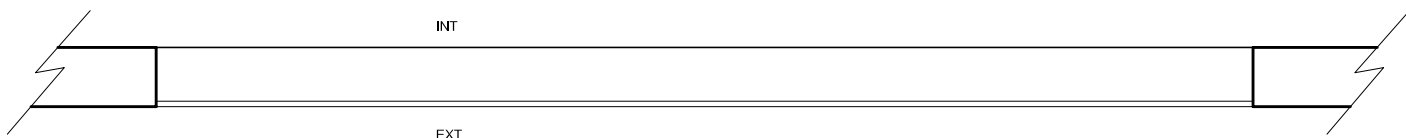

PLANTA

TIPO: H05

CANTIDAD: 1

UBICACION

DORMITORIO 2

MARCO

ESTRUCTURA: PLANCHUELA 1"1/2 x 3/16"

HIERROS REDONDOS Ø 16 c/15 cm A EJE

TERMINACIONES

2 MANOS DE ANTIOXIDO-3 MANOS DE ESMALTE COLOR BLANCO SATINADO

ACCESORIOS

AMURE: PERNOS DE HIERRO REDONDO EN SECO

OBSERVACIONES

TODAS LAS MEDIDAS , CANTIDADES, MANIOBRA, DETALLES Y PROCESOS CONSTRUCTIVOS SE RECTIFICARÁN EN OBRA



I. N. A. U.

Departamento de Arquitectura

SERVICIO:

LAURELES

DIRECCION:

COMPLEJO INVE

ARQUITECTO:

A.YIM/M.BORGES/J.P.LESCANO

AYTE. ARQ.:

L. PENNI

PLANO DE:

PLANILLA DE HERRERIA

ARCHIVO:

OBSERVACIONES:

TEC. SANITARIO:

TEC. ELECTRICISTA:

LAMINA Nº:

28

ESCALA:

1/25

FECHA:

NOV/16