
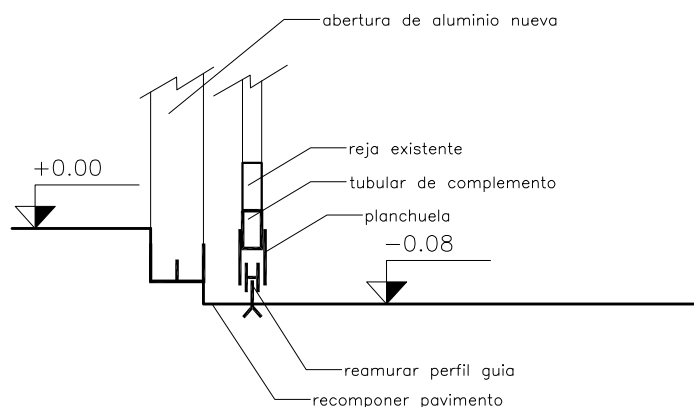


DETALLES DE DEMOLICION Y AMURE

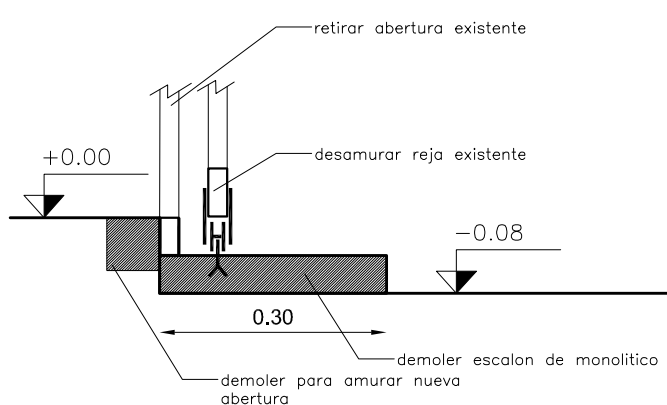

TIPO: H06 REJA EXISTENTE A MODIFICAR


CANTIDAD: 1

UBICACION

ESTAR COMEDOR

OBSERVACIONES

PINTAR Y REAMURAR: 2 MANOS DE ANTIOXIDO-3 MANOS DE ESMALTE COLOR BLANCO SATINADO
COMPLEMENTAR CON TUBULAR METALICO PARA SALVAR DIFERENCIA DE ALTURA

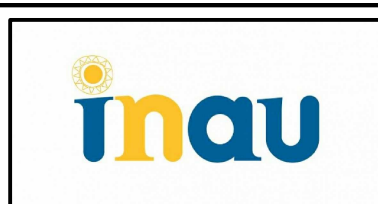

I. N. A. U.
Departamento de Arquitectura

SERVICIO: LAURELES

DIRECCION: COMPLEJO INVE

ARQUITECTO:
A.YIM/M.BORGES/J.P.LESCANO
AYTE. ARQ.:
L. PENNI

TEC. SANITARIO:
TEC. ELECTRICISTA:

PLANO DE: PLANILLA DE HERRERIA

ARCHIVO:
OBSERVACIONES:

LAMINA N°:

29

ESCALA:
1/25

FECHA:
NOV/16