




G01

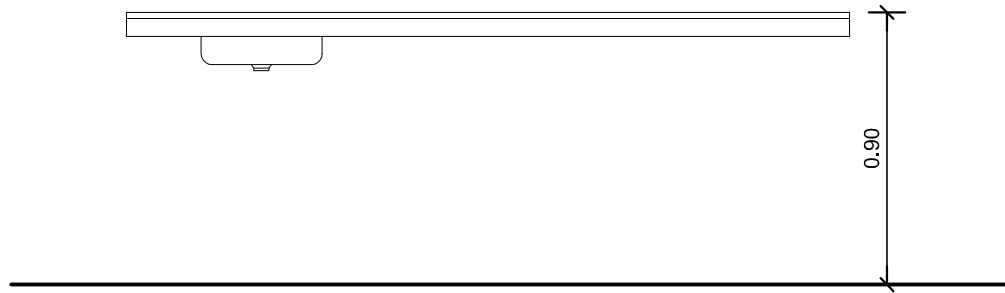

VISTA FRONTAL

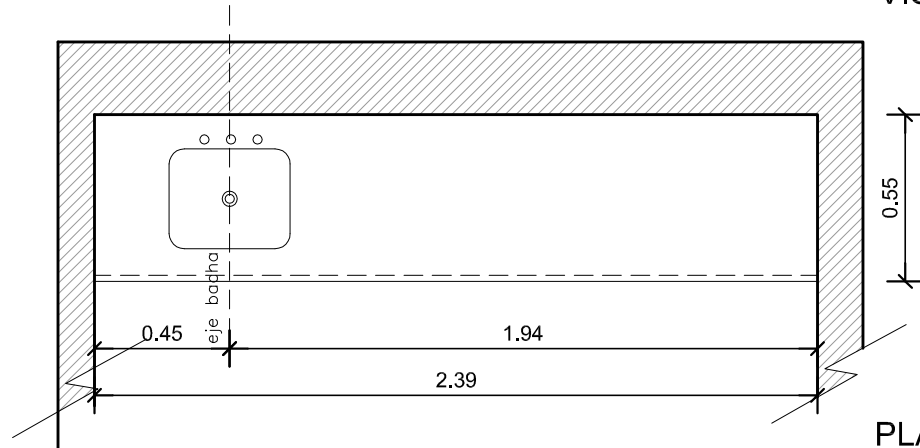

PLANTA

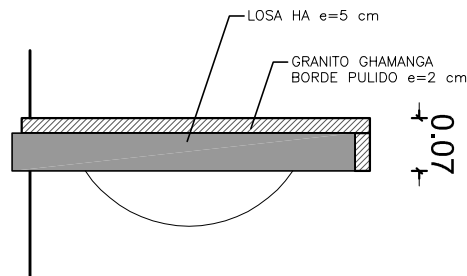DETALLE MESADA
1/10

TIPO : G01	MESADA
CANTIDAD :	1
UBICACION :	LAVADERO
	GRANITO GRIS CHAMANGA DE BORDE PULIDO e: 2 cm. FRONTALIN h: debe cubrir espesor de losa H.A. PILETON ACERO INOX. CALIDAD 304, e:1.5mm. TERMINACION BRILLANTE
OBSERVACIONES:	SE EMBUTIRA 1.5 CM DENTRO DEL MURO
NOTA:	TODAS LAS MEDIDAS , CANTIDADES, DETALLES Y PROCESOS CONSTRUCTIVOS SE RECTIFICARÁN EN OBRA.



I. N. A. U.
Departamento de Arquitectura

SERVICIO: LAURELES

DIRECCION: COMPLEJO INVE

ARQUITECTO:
A.YIM/M.BORGES/J.P.LESCANO
AYTE. ARQ.:
L. PENNI

TEC. SANITARIO:
TEC. ELECTRICISTA:

PLANO DE: **PLANILLA DE GRANITO**

ARCHIVO:

OBSERVACIONES:

LAMINA Nº:
31

ESCALA:
1/25

FECHA:
NOV/16