


CORTE CC



CORTE DD

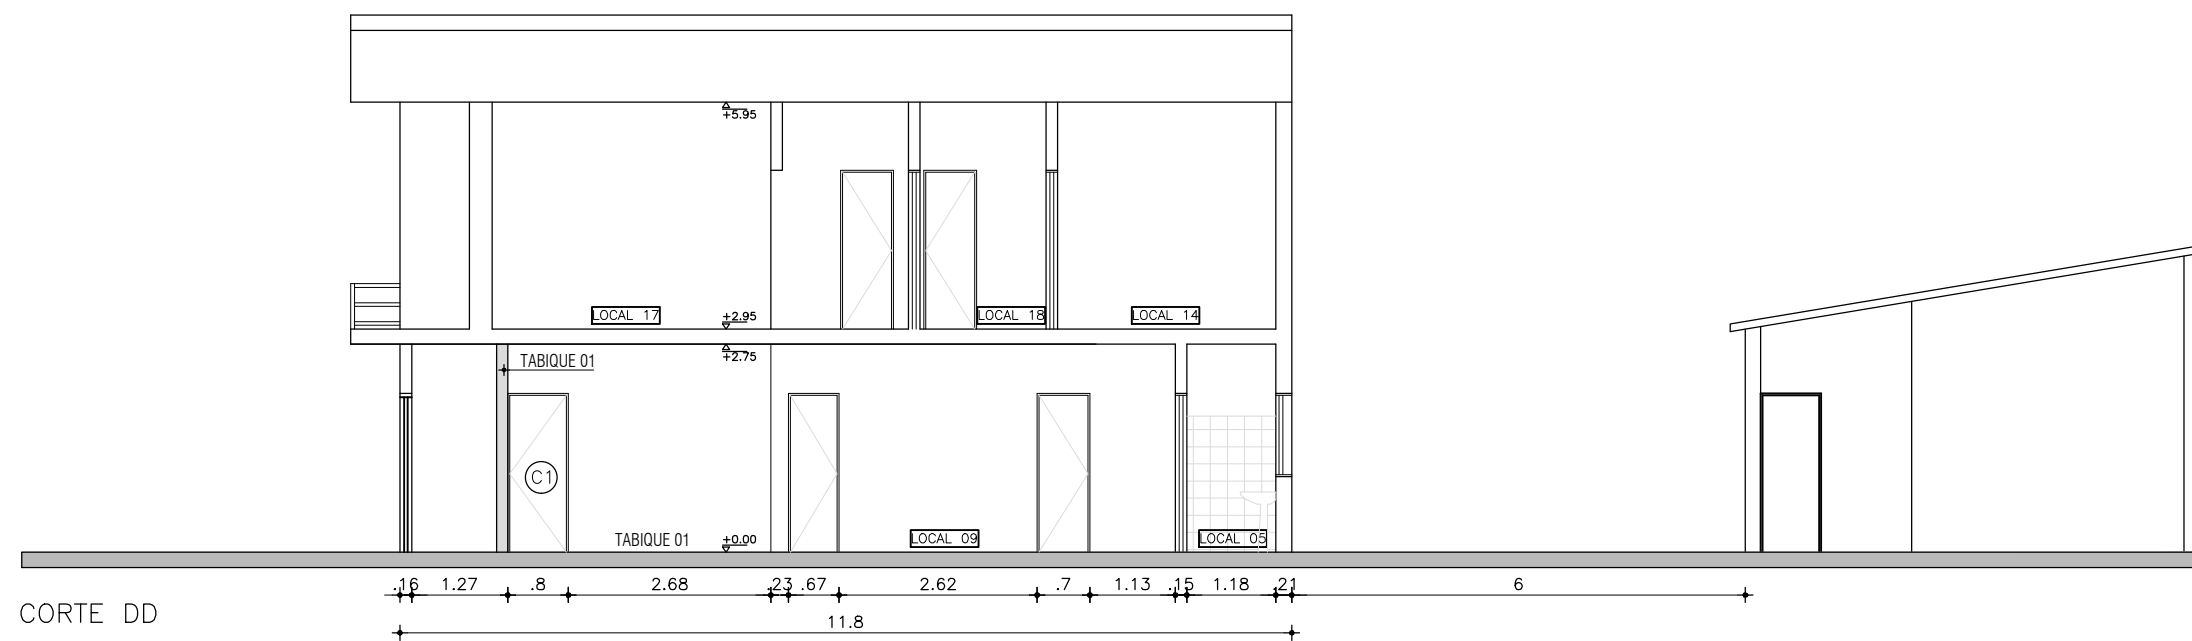

I. N. A. U. Departamento de Arquitectura		ARQUITECTO: Darwin Carballo	TEC. SANITARIO:	L 04
		AYTE. ARQ.: Cecilia Pérez	TEC. ELECTRICISTA: Ariel Burmidad	
SERVICIO: CENTRO REGIONAL DE LA COSTA Ciudad de la Costa - Canelones		PLANO DE: ALBAÑILERÍA		ESCALA: 1/100
DIRECCION: Ing. Luis Giannattasio km 24.		OBSERVACIONES: NO ES PLANO DE OBRA		FECHA: ABRIL 2017