




I. N. A. U. Departamento de Arquitectura		ARQUITECTO: Dervin Carballo	L 09
SERVICIO: CENTRO REGIONAL DE LA COSTA Ciudad de la Costa - Canelinas	PLANO DE: PLANILLA DE CARPINTERIA	AYTE. ARO.: Cecilia Pérez	
DIRECCION: Ing. Luis Giamattasio km 24.	ARCHIVO:	TEC. ELECTRICISTA: Ana Burmidad	FECHA: ABRIL 2017
OBSERVACIONES: NO ES PLANO DE OBRA		ESCALA: 1/50	

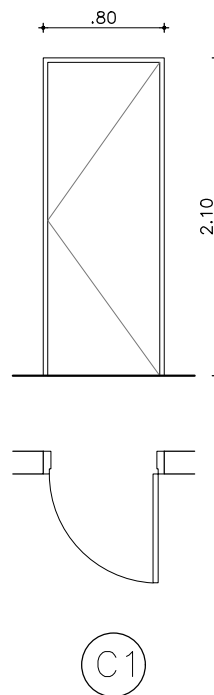

TIPO :		PUERTA BATIENTE
CANTIDAD :		3
UBICACION :		LOCAL 01 - 08 - 11
MARCO :		MARCO CAJON DE CEDRO DE e=2".- ESMALTE SINTETICO SATINADO COLOR A DEFINIR (MÍNIMO 3 MANOS).-
CONTRAMARCO :		2" x 1/2" .- ESMALTE SINTETICO SATINADO COLOR A DEFINIR (MÍNIMO 3 MANOS).-
HOJA :	ESTRUCTURA	BASTIDOR DE PINO BRASIL 1" x 1" , PANAL DE 15 x 15 cm. Espesor de hoja 35mm
	ENCHAPADO	MDF MELAMÍNICO ESP. MIN. 5mm - COLOR A DEFINIR.-
	TERMINACION	MELAMÍNICO, COLOR A DEFINIR,.
	TAPACANTOS	CEDRO MACIZO DE 35 x 12 mm.-
HERRAJES Y ACCESORIOS	MOVIMIENTO	3 o 4 POMELAS DE 90/120 mm NIQUELADAS.-
	ACCIÓN	MANIJA AVIÓN NÍQUEL.-
	CIERRE	CERRADURA DE SEGURIDAD
	RETÉN ZOCALO	RETÉN DE ZOCALO DE PISO BRONCE NIQUELADO
TERMINACIONES:		MDF MELAMÍNICO, EL RESTO TRES MANOS (minimo) ESMALTE SATINADO COLOR A DEFINIR.-
NOTA:		TODAS LAS MEDIDAS , CANTIDADES, MANIOBRA, DETALLES Y PROCESOS CONSTRUCTIVOS SE RECTIFICARÁN EN OBRA. ESCALA DE ABERTURAS A Esc: 1/50