




FOTO AEREA ESC. 1:750

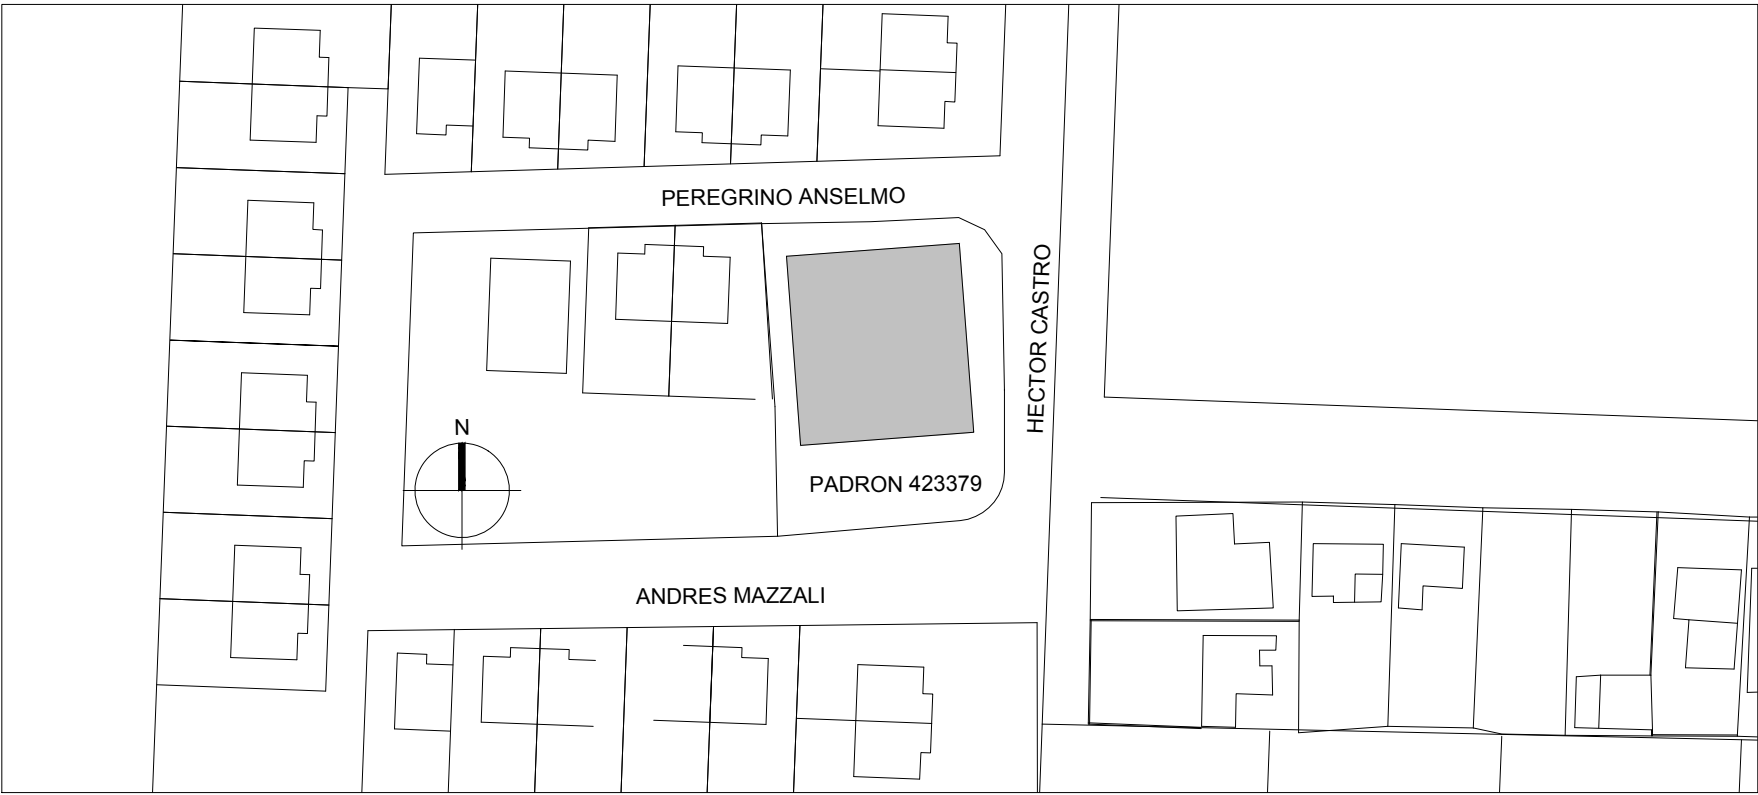

PLANTA UBICACIÓN ESC. 1:750


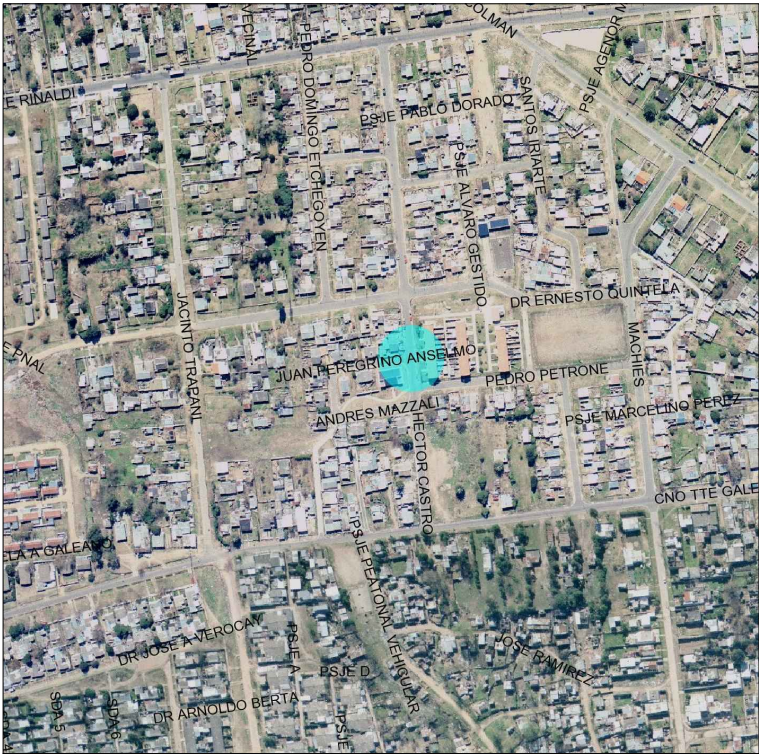


FOTO AEREA ESC. 1:5000

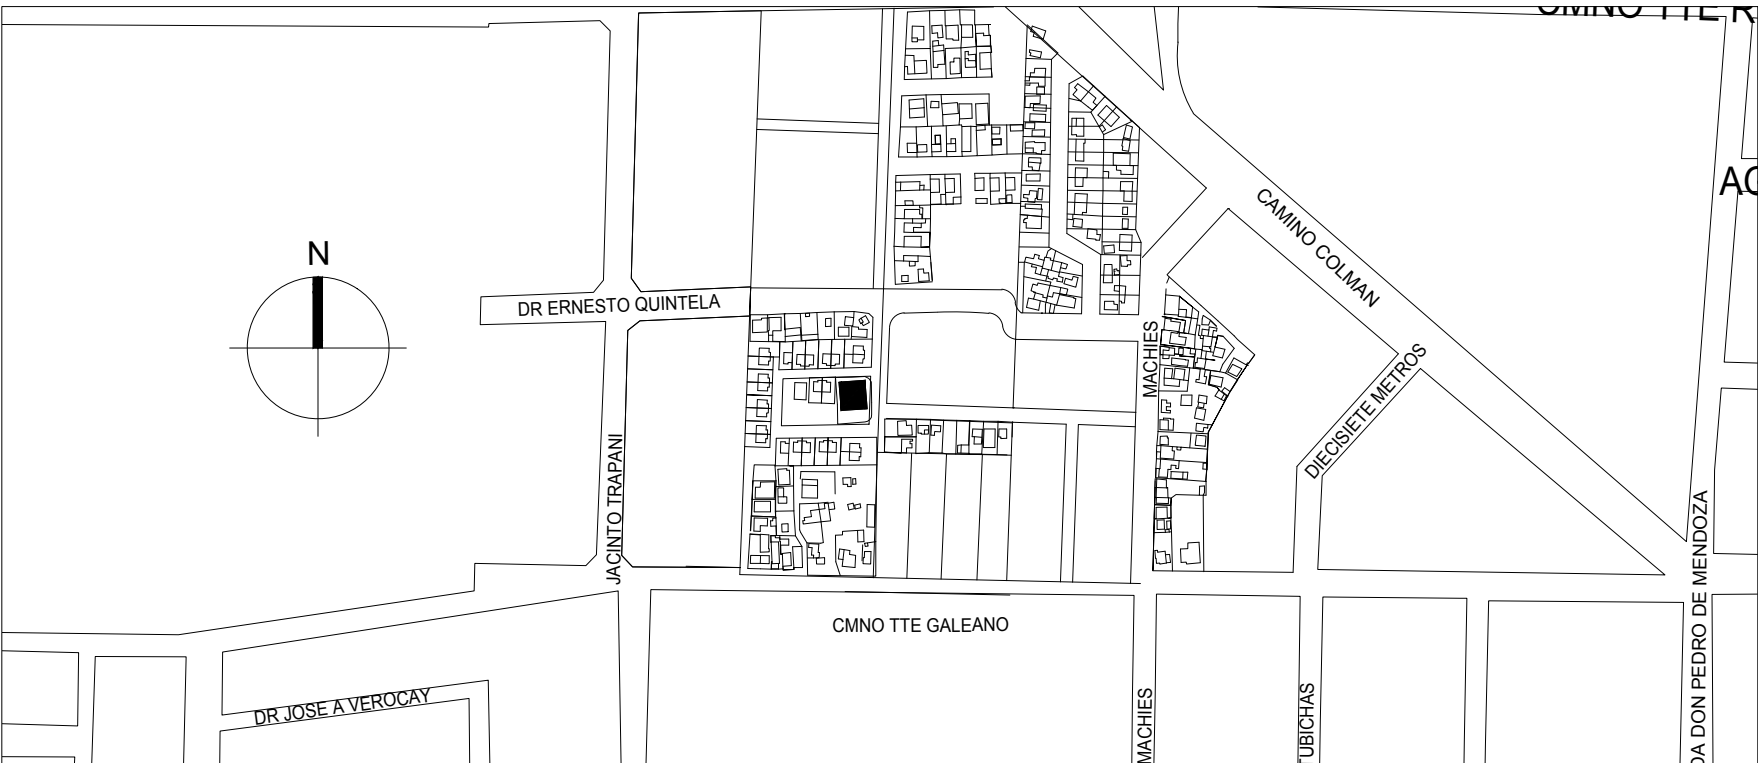

PLANTA UBICACIÓN ESC. 1:5000

PADRON 423379 Y FRACCIÓN FRONTAL

FOS: 46%  
AREA TOTAL TECHADA: 323M2  
AREA TOTAL TERRENO: 697M2

OBRA:	CAIF HECTOR CASTRO	
UBICACIÓN:	HECTOR CASTRO Y PEREGRINO	
PROPIETARIO:	INAU	
TÉCNICO:	ARQ. GONZALO BUSTILLO ARQ. GONZALO BUSTILLO	
INSTALADOR:	---	
NIVEL:	---	PADRÓN: 423379
FECHA:	23/02/2018	ESCALA: 1/750 1/5000

LÁMINA:  
**A01 PLANTA DE UBICACIÓN**

FIRMAS: