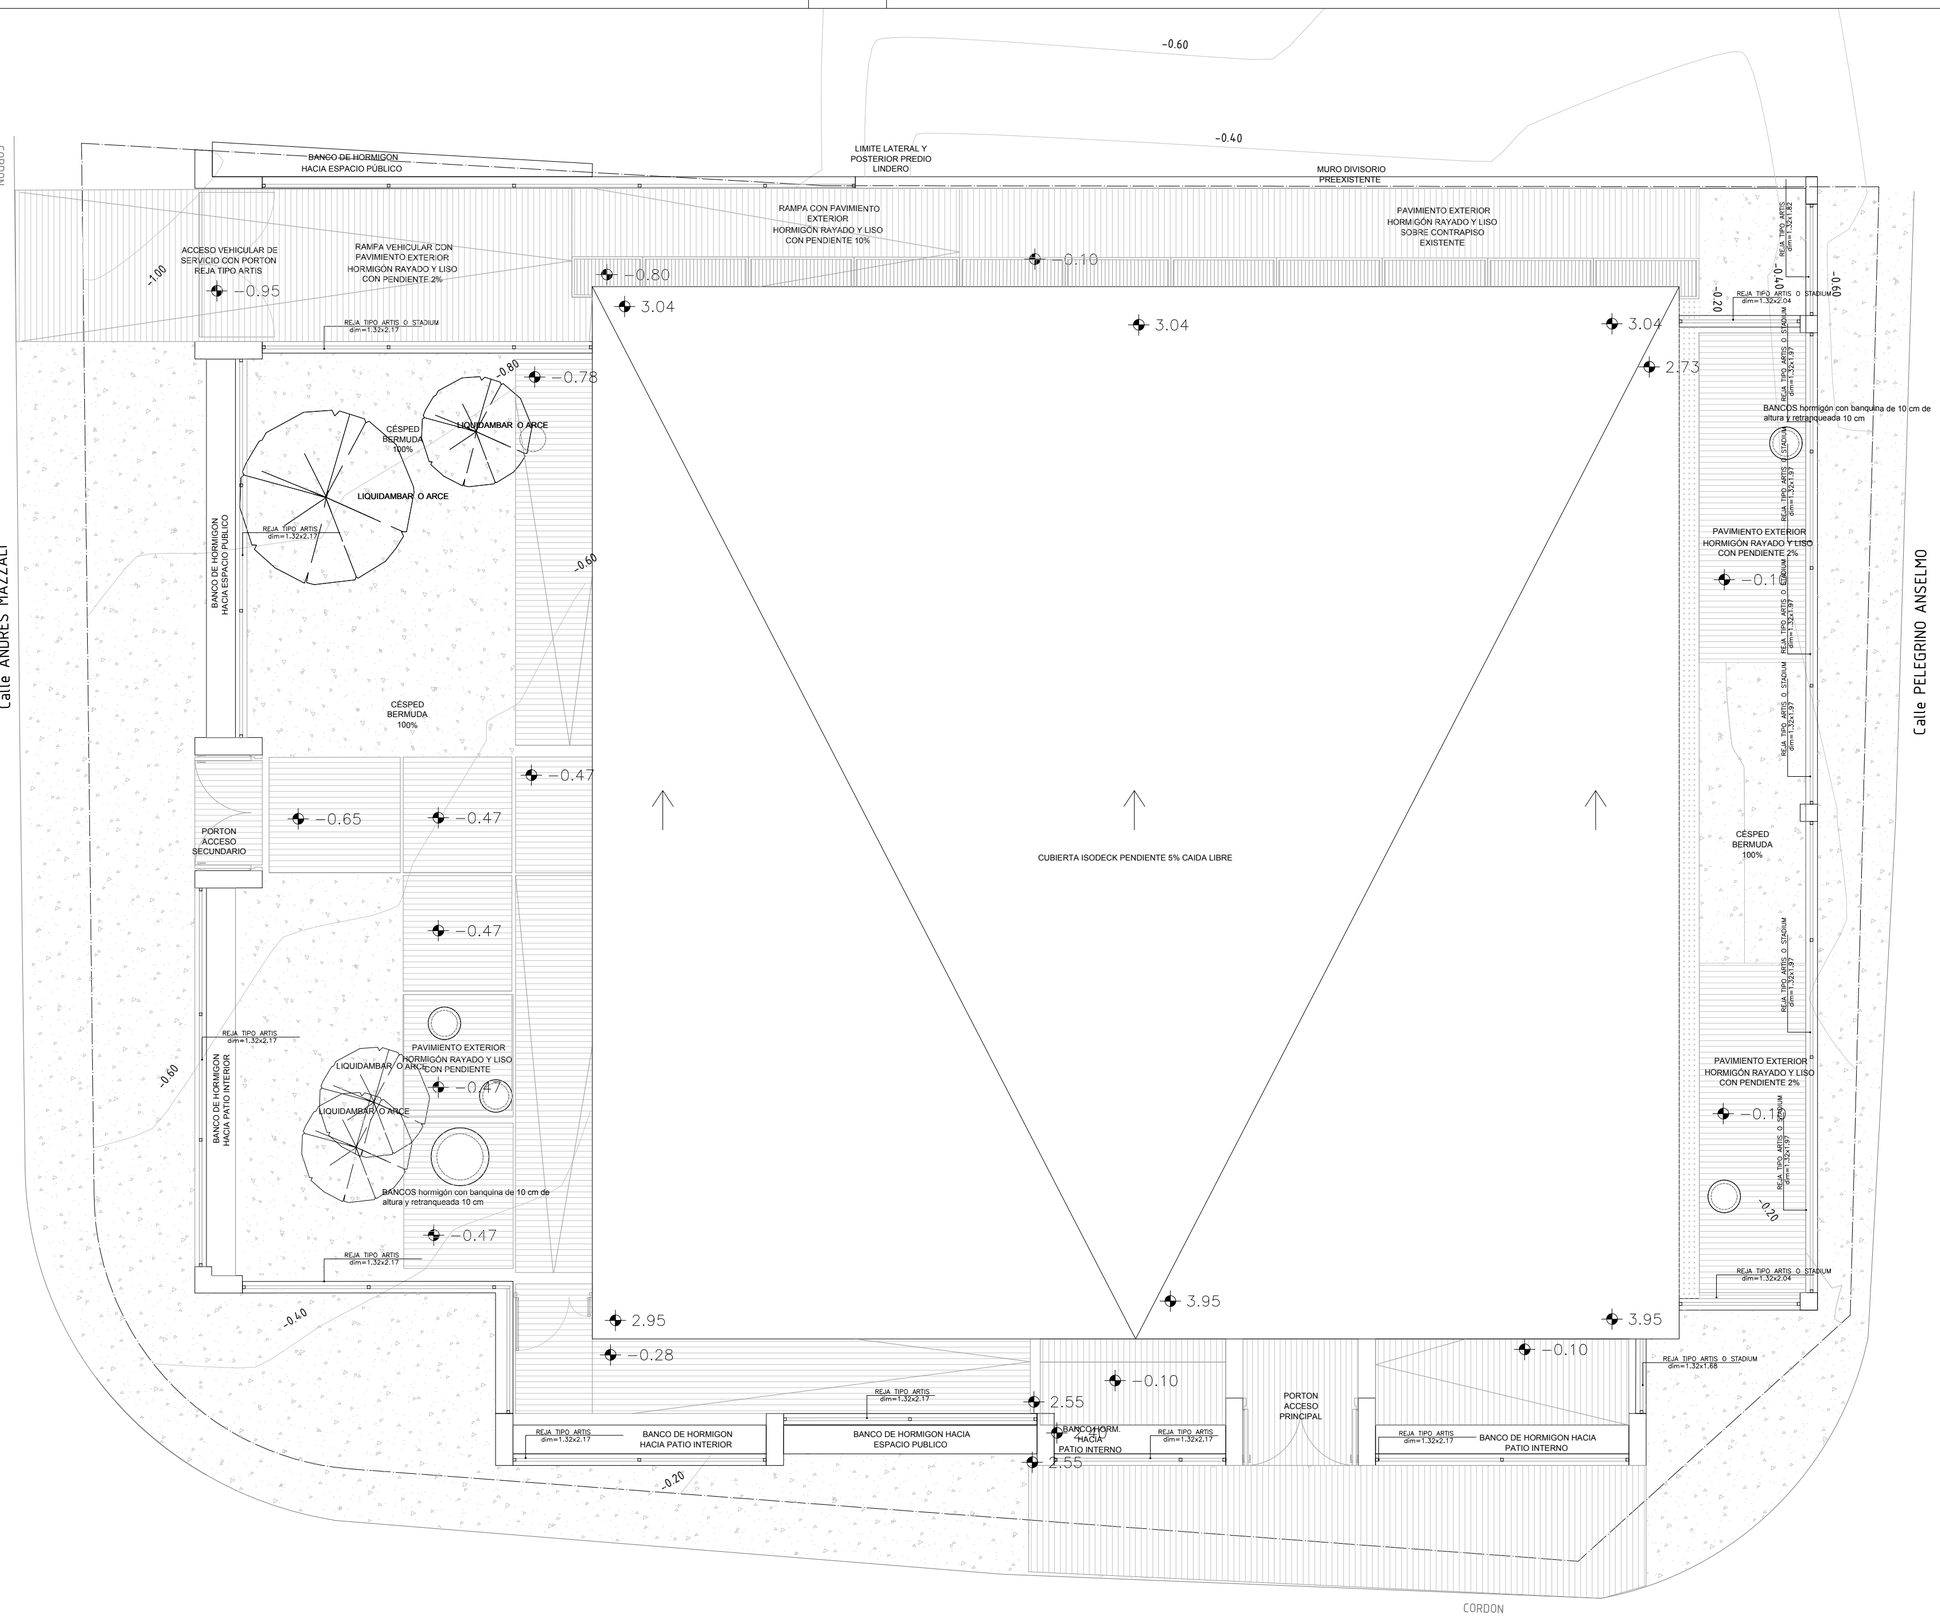

OBRA:	CAIF HECTOR CASTRO		
UBICACIÓN:	HECTOR CASTRO Y PEREGRINO		
PROPIETARIO:	INAU		
TÉCNICO:	ARQ. GONZALO BUSTILLO ARQ. GONZALO BUSTILLO		
INSTALADOR:	ARQ. GONZALO BUSTILLO		
NIVEL:	TECHOS	PADRÓN:	423379
FECHA:	24/05/2018	ESCALA:	1/75
LÁMINA:	**A03 PLANTA DE TECHOS**		
FIRMAS:			