
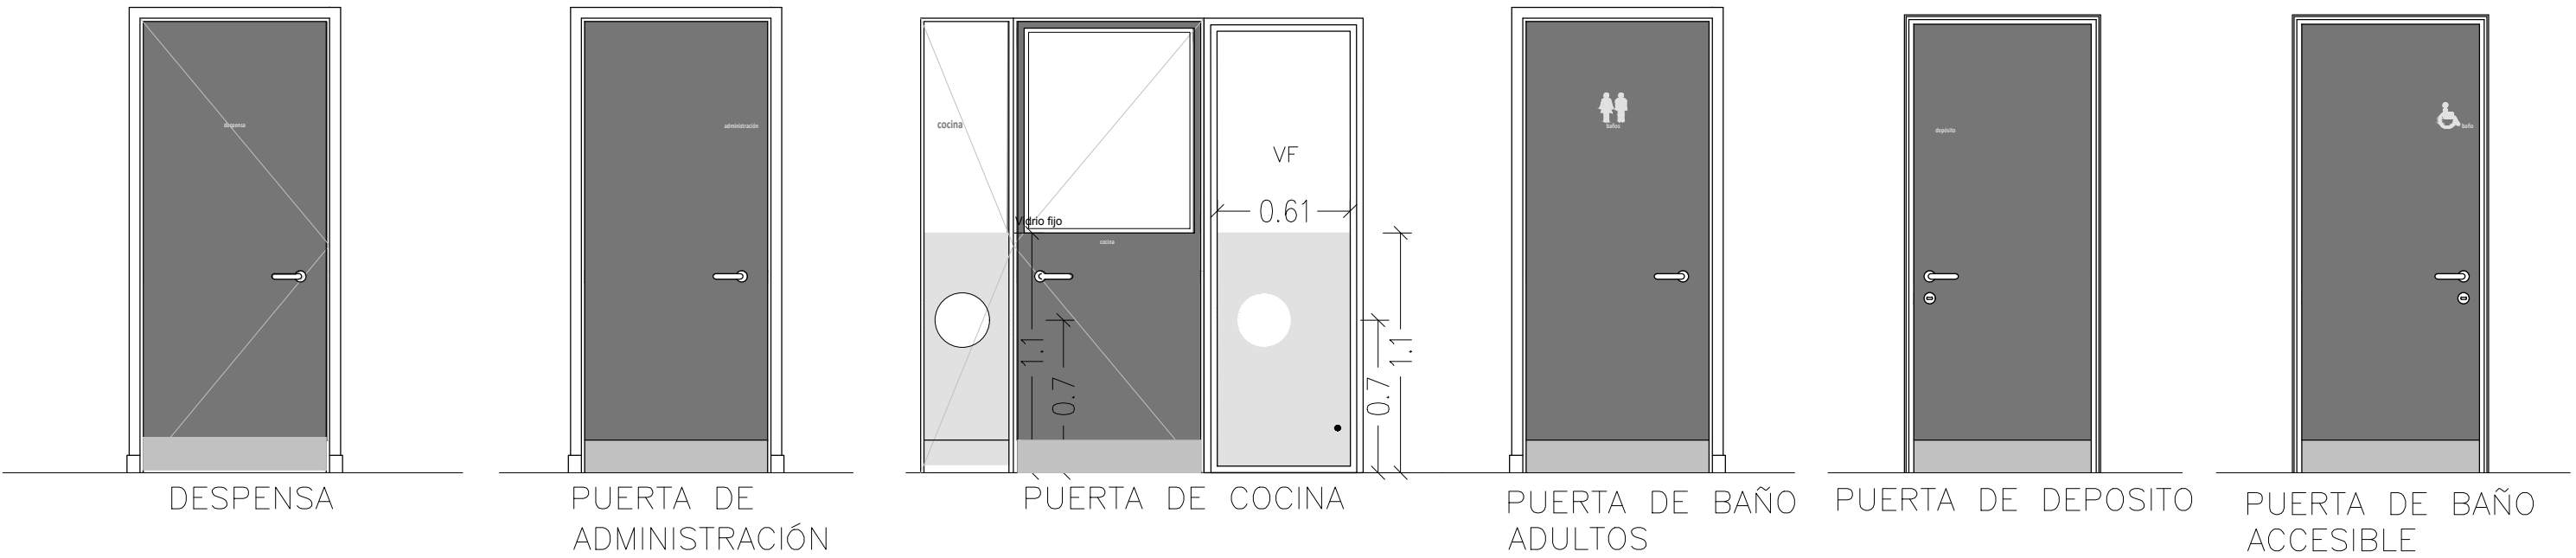


VINILO  
TIPO OPACO GRIS CLARO  
1,2,3,4,5 y señáletica puertas

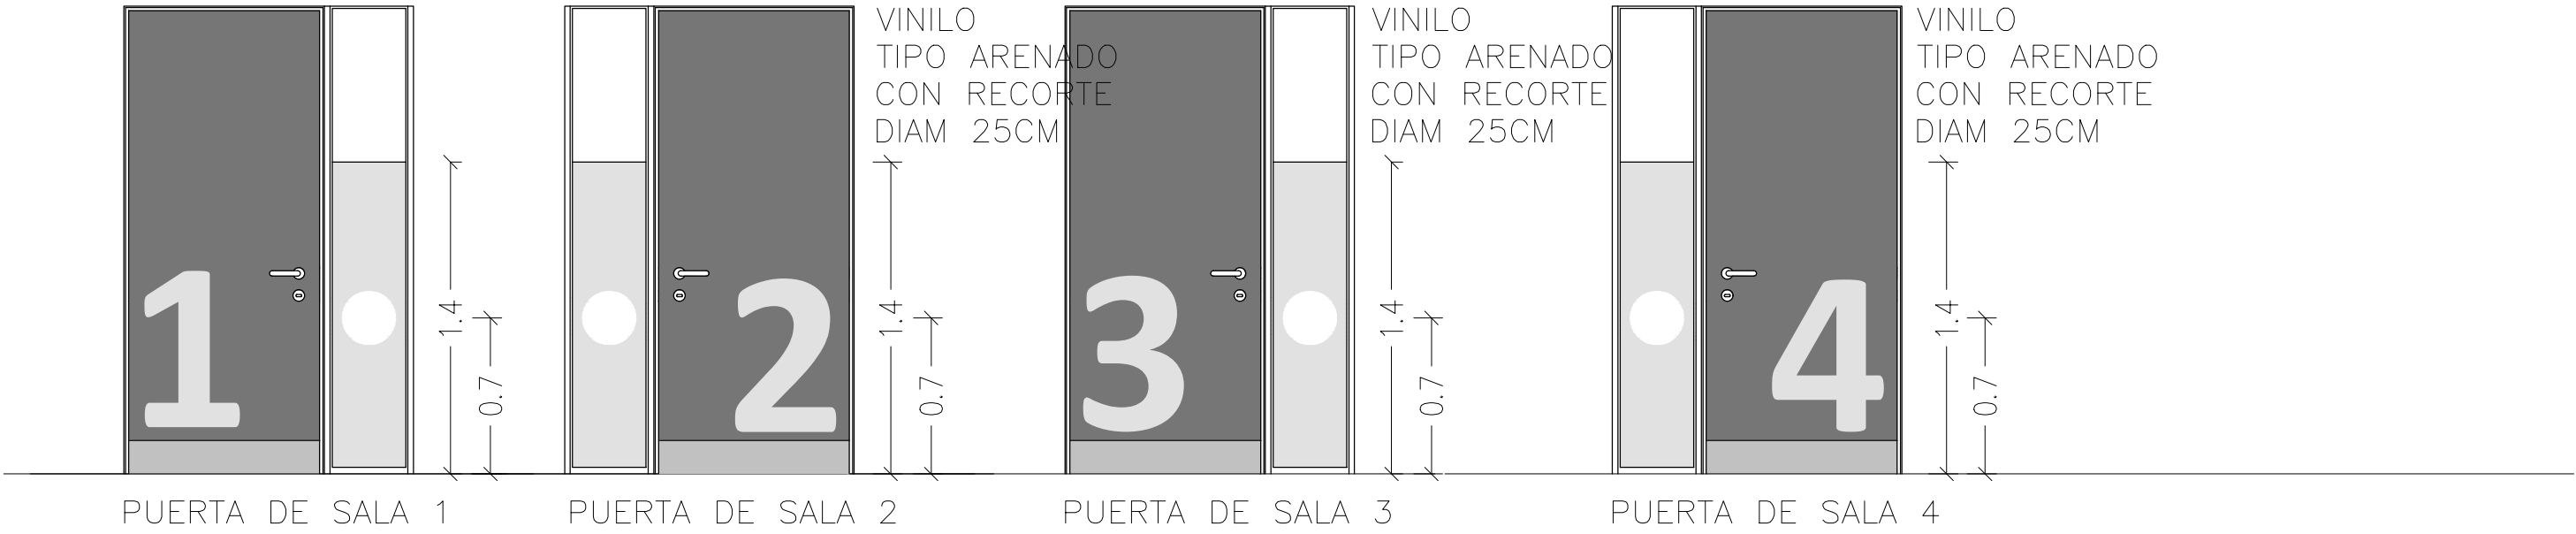

OBRA:	CAIF HECTOR CASTRO	
UBICACIÓN:	HECTOR CASTRO Y PEREGRINO	
PROPIETARIO:	INAU	
TÉCNICO:	ARQ. GONZALO BUSTILLO ARQ. GONZALO BUSTILLO	
INSTALADOR:	ARQ.GONZALO BUSTILLO	
NIVEL:	---	PADRÓN: 423379
FECHA:	27/03/2018	ESCALA: 1/30
LÁMINA:	D14 VINILOS	
FIRMAS:		