


VISTA 3
escala 1/20

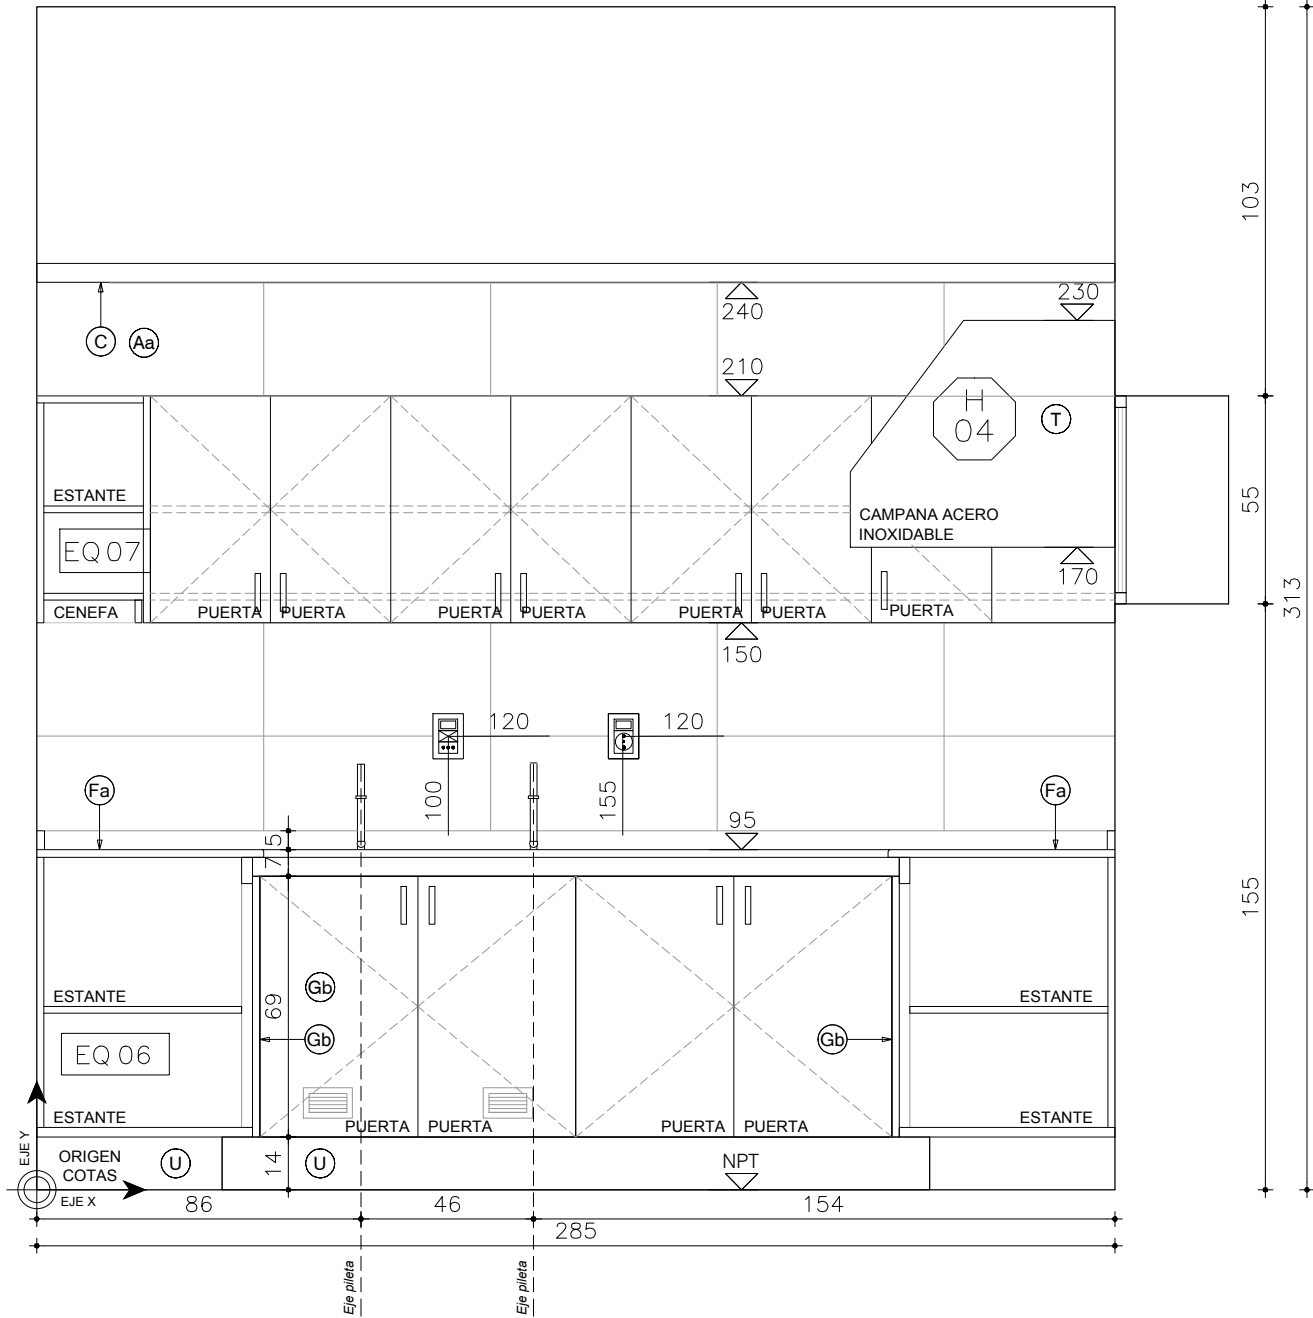

escala 1/20
VISTA 4

REFERENCIAS		I	Na
A	CERAMICA 60x30cm RECTIFICADA G4 SEGUN MCP COLOR BLANCO MATE	Ia	O
Aa	ENDUIDO Y PINTURA ACRILICA TIPO INCALEX ANTHONGOS. COLOR A DEFINIR POR LA SUPERVISION DE OBRA	Ib	P
Ab	PINTURA ACRILICA TIPO INCALEX ANTHONGOS. COLOR A DEFINIR POR LA SUPERVISION DE OBRA	Ic	Q
B	PORCELANATO RECTIFICADO 60x60cm G4 SEGUN MCP. TIPO KUPEN GALAXY GRIS. SIMILAR O MEJOR	Id	Qa
C	CIELORRASO DE YESO TERMINACION ENDUIDO Y PINTURA ACRILICA ANTHONGO TIPO INCALEX MATE PARA INTERIOR	Ie	Qb
E	ESPEJO DE TIPO ELECTROLITICO PULIDO DE 5 mm	J	S
F	MESADA DE GRANITO GRIS MARA e=2cm. CON ZOCALO Y ESTANTE SEGUN PLANILLA	K	Sa
Fa	MESADA DE GRANITO GRIS MARA e= 2cm. COCINAS	Ka	Sb
G	MUEBLE BAJO MESADA EN BAÑOS	Kc	T
Ga	MUEBLE CAMBIADOR	L	U
Gb	MUEBLE DE COCINA	La	V
H	INODORO ALTO CON MOCHILA. APTO PARA DISCAPACITADOS TIPO ESPACIO DE FERRUM SIMILAR O MEJOR. C/TAPA	M	W
Ha	INODORO INFANTIL CON MOCHILA TIPO CELITE. BLANCO BRILLANTE. LAS TAPAS DE INODOROS SEÑAL DE MDF LAQUEADAS	N	X

OBRA:	CAIF HECTOR CASTRO	
UBICACIÓN:	HECTOR CASTRO Y PEREGRINO	
PROPIETARIO:	INAU	
TÉCNICO:	ARQ. GONZALO BUSTILLO ARQ. GONZALO BUSTILLO	
INSTALADOR:	ARQ. GONZALO BUSTILLO	
NIVEL:	PB	PADRÓN: 423379
FECHA:	09/05/2018	ESCALA: 1/20
LÁMINA:	DET. COCINA CORTE 1	
FIRMAS:		