


OBRA		
CAIF HECTOR CASTRO		
FECHA	ANEXO	HOJA
2018	1	4

ALZADO

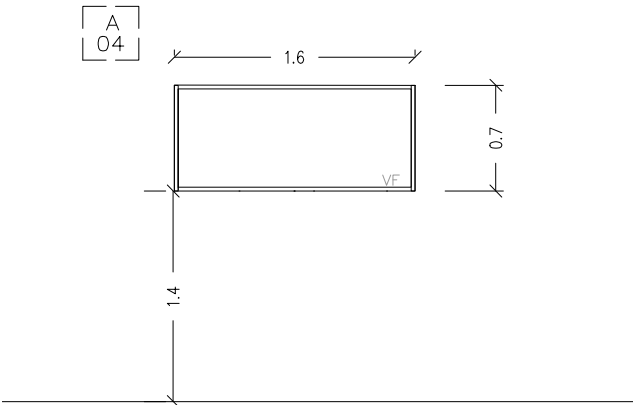

VIDRIO FIJO
(PROBBA)

PERFILES: 90000 – MARCO

ESCALA 1/50	
-------------	--

TIPO	A04	CANTIDAD	1	IZQ.		DER.		UBICACIÓN	SALA 2
------	-----	----------	---	------	--	------	--	-----------	--------

TERMINACIÓN	ANODIZADO NATURAL 10 MICRAS MÍNIMO. COLOR BLANCO
-------------	--

VIDRIOS	ESPESOR: de 6mm de espesor y aquellos que estén ubicados a una altura por debajo de 1,40 m serán 3+3mm laminado6MM
	COLOCACIÓN: SE AMURA A HORMIGÓN ARMADO MEDIANTE TACOS DE EXPANSIÓN
OBSERVACIONES	

NOTA . TODAS LAS MEDIDAS SE VERIFICARÁN EN OBRA.

- . Los marcos se amurarán sin sus correspondientes hojas, y deberán entregarse protegidos contra eventuales manchas por mortero de cal o cemento
- . Todas las aberturas se dibujan vistas desde el exterior. Las medidas son en metros.