


OBRA		
CAIF HECTOR CASTRO		
FECHA	ANEXO	HOJA
2018	1	5

ALZADO

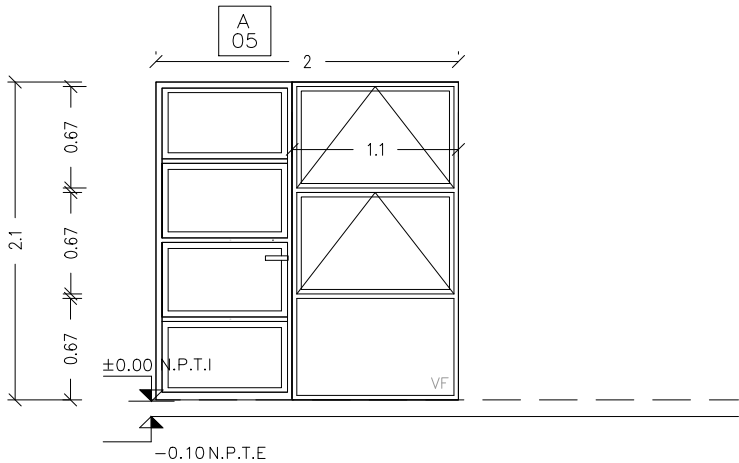

PUERTA BATIENTE, DOS BANDEROLAS Y HOJA FIJA
(SERIE PROBBA)

ACCESORIOS: BISAGRA 1576 ALDABILLA APU2206– DERECHAAPU2216 IZQ.
MANIJA APU6615

PERFILES: MARCO N°90000 TRAVESAÑO N°92468
HOJA PUERTA N°90008
HOJA VENTANA N°90003

ESCALA 1/50	
-------------	--

TIPO	A05	CANTIDAD	01	IZQ. DER.	UBICACIÓN	COCINA
------	-----	----------	----	--------------	-----------	--------

TERMINACIÓN	ANODIZADO NATURAL 10 MICRAS MÍNIMO. COLOR BLANCO
-------------	--

VIDRIOS	ESPESOR: de 6mm de espesor y aquellos que estén ubicados a una altura por debajo de 1,40 m serán 3+3mm laminado6MM
	COLOCACIÓN: SE AMURA A HORMIGÓN ARMADO MEDIANTE TACOS DE EXPANSIÓN
OBSERVACIONES	

NOTA . TODAS LAS MEDIDAS SE VERIFICARÁN EN OBRA.

- . Los marcos se amurarán sin sus correspondientes hojas, y deberán entregarse protegidos contra eventuales manchas por mortero de cal o cemento
- . Todas las aberturas se dibujan vistas desde el exterior. Las medidas son en metros.