


OBRA		
CAIF HECTOR CASTRO		
FECHA 2018	ANEXO 1	HOJA 6

ALZADO

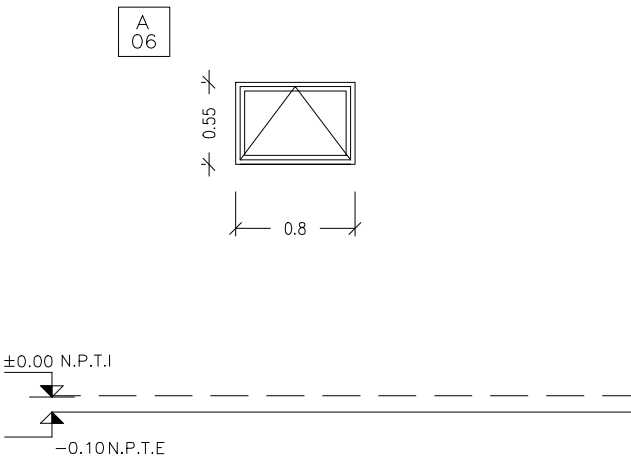

BANDEROLAS  
(SERIE PROBBA)

ACCESORIOS: – ALDABILLAS – APU2206 DERECHA APU 2216 IZQUIERDA  
– BISAGRA AGG1576

PERFILES: MARCO N° 90000  
HOJA N°90003

ESCALA 1/50	
-------------	--

TIPO	A06	CANTIDAD	01	IZQ. DER.		UBICACIÓN	COCINA
------	-----	----------	----	--------------	--	-----------	--------

TERMINACIÓN	ANODIZADO NATURAL 10 MICRAS MÍNIMO. COLOR BLANCO
VIDRIOS	ESPESOR: de 6mm de espesor y aquellos que estén ubicados a una altura por debajo de 1,40 m serán 3+3mm laminado6MM COLOCACIÓN: SE AMURA A HORMIGÓN ARMADO MEDIANTE TACOS DE EXPANSIÓN
OBSERVACIONES	

NOTA . TODAS LAS MEDIDAS SE VERIFICARÁN EN OBRA.  
 . Los marcos se amurarán sin sus correspondientes hojas, y deberán entregarse protegidos contra eventuales manchas por mortero de cal o cemento  
 . Todas las aberturas se dibujan vistas desde el exterior. Las medidas son en metros.