
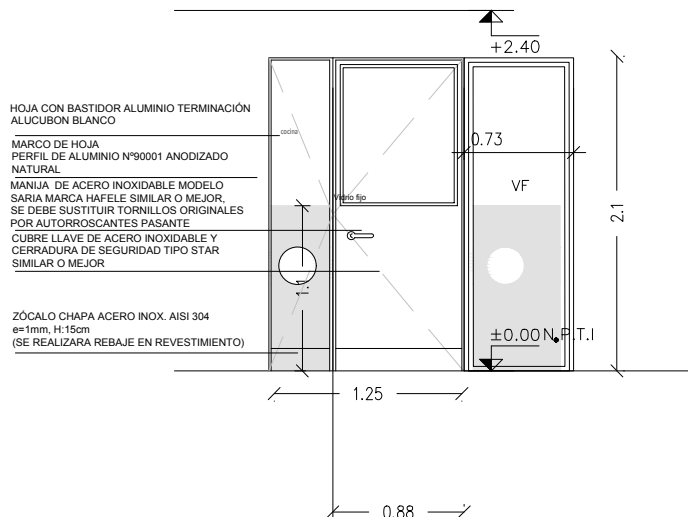


OBRA		
CAIF HECTOR CASTRO		
FECHA 2018	ANEXO 1	HOJA 15

A
15

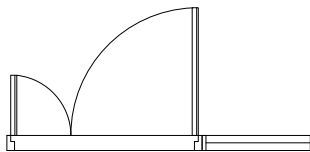

PUERTA BATIENTE DOBLE Y VENTANA FIJA (SERIE PROBBA)

ACCESORIOS: ACU 6614— MANIJA
AGG1574 — BISAGRA — 3 POR HOJA

PERFILES: TRAVESAÑO 92468

MARCO DE ALUMINIO PERFIL N°90000 (BATIENTE Y FIJO)
EN PUERTA BATIENTE HOJA N°90008 SIN UMBRAL
COMPLEMENTO ZOCALO -92486

ESCALA 1/50

TIPO	A15	CANTIDAD	04	IZQ. DER.		UBICACIÓN	COCINA
------	-----	----------	----	--------------	--	-----------	--------

TERMINACIÓN	ANODIZADO NATURAL 10 MICRAS MÍNIMO. COLOR BLANCO
-------------	--

	ESPESOR:
	COLOCACIÓN: SE AMURA A TABIQUES DE YESO Y A MELAMÍNICO DE MUEBLES
OBSERVACIONES	

NOTA . TODAS LAS MEDIDAS SE VERIFICARÁN EN OBRA.

- . Los marcos se amurarán sin sus correspondientes hojas, y deberán entregarse protegidos contra eventuales manchas por mortero de cal o cemento
- . Todas las aberturas se dibujan vistas desde el exterior. Las medidas son en metros.