


OBRA		
CAIF PINAR NORTE		
FECHA 2018	ANEXO 2	HOJA 3

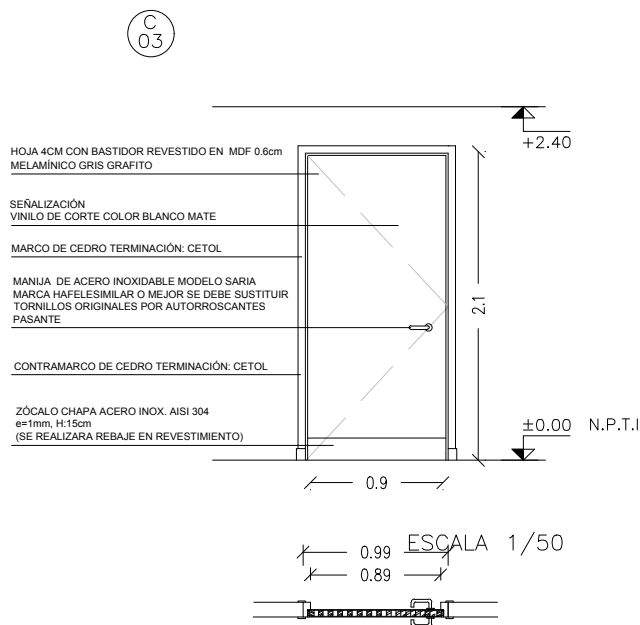

NOTA

. LA PUERTA C02 DE "BAÑO UNIVERSAL" LLEVARÁ PASADOR INDICADOR LIBRE/OCUPADO.

NOTA

- . TODAS LAS MEDIDAS SE VERIFICARÁN EN OBRA.
- . Los marcos se amurarán sin su correspondientes hojas, y deberán entregarse protegidos contra eventuales manchas producidas por mortero de cal o cemento.
- . Todas las aberturas se dibujan vistas desde el exterior.

PUERTA BATIENTE INTERIOR – INTERIOR

ESCALA 1/50

TIPO		C03		CANTIDAD		1		IZQ. DER.		UBICACIÓN		BAÑO UNIVERSAL						
MARCO GUÍA										<div>SI NO</div>		MAT.		SECC.		TERM.		
MARCO	TIPO PERFIL DE ALUMINIO N°90001					MAT. ALUMINIO ANODIZADO					LINEA METTA O SUPERIOR							
	CONTRAMARCO					MAT.					SECCIÓN							
	ANCLAJE					COLOCACIÓN					TERM.							
HOJA	PUERTA		PLACA		ESPESOR 4 cm				ESTRUCTURA BASTIDOR ELLIOTIS 50%									
					REVESTIMIENTO MDF 0.6CM LAMINADO MELAMÍNICO COLOR GRIS GRAFITO													
					CUBRECANTO DE CEDRO EN LOS 4 LADOS													
			TABLERO		ESTRUCTURA				MAT.				SECCIÓN					
	PAÑOS				MAT.				TERM.									
	MACIZA		MATERIAL								SECCIÓN							
											TERM.							
			ESTRUCTURA				MAT.				SECCIÓN							
			TRAVESAÑOS				MAT.				SECCIÓN							
			VIDRIO															
			TERMINACIÓN															
													SECCIÓN					
	HERRAJES	MOVIMIENTO		CANTIDAD		3		TIPO		BISAGRAS 120 mm								
MANIOBRA		MANIJA DE ACERO INOXIDABLE MARCA HAFELE MODELO SARIA SIMILAR O MEJOR																
CIERRE		CANT.1 SEGURIDAD / CANT.1 PASADOR LIBRE OCUPADO – VER NOTA SUPERIOR																