


OBRA		
CAIF HECTOR CASTRO		
FECHA 2018	ANEXO 2	HOJA 4

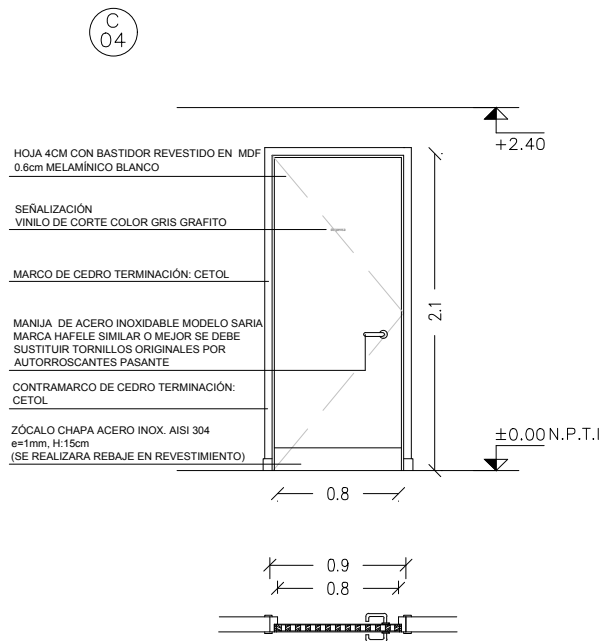

ESCALA 1/50

#### NOTA

- . TODAS LAS MEDIDAS SE VERIFICARÁN EN OBRA.
- . Los marcos se amurarán sin su correspondientes hojas, y deberán entregarse protegidos contra eventuales manchas producidas por mortero de cal o cemento.
- . Todas las aberturas se dibujan vistas desde el exterior.

#### PUERTA BATIENTE INTERIOR – INTERIOR

ESCALA 1/50

TIPO	C04	CANTIDAD	02	IZQ. DER.	UBICACIÓN	DESPENSA/DEPOSITO
MARCO GUÍA		SI NO	MAT.		SECC.	TERM.
MARCO	TIPO CAJÓN		MAT. CEDRO		SECCIÓN 12x4cm (verificar SEGÚN ancho de tabique)	
	CONTRAMARCO		MAT. CEDRO		SECCIÓN 5x1cm	
	ANCLAJE GRAPA AMURE		COLOCACIÓN 3 POR LADO		TERM. CETOL 5 manos	
HOJA	PUERTA	PLACA	ESPESOR 4 cm		ESTRUCTURA BASTIDOR ELLIOTIS 50%	
			REVESTIMIENTO MDF 0.6CM LAMINADO MELAMÍNICO COLOR BLANCO			
		TABLERO	CUBRECANTO DE CEDRO EN LOS 4 LADOS			
			ESTRUCTURA		MAT.	
		MACIZA	PAÑOS		MAT.	
			MATERIAL		SECCIÓN	
	VENTANA			TERM.		
		ESTRUCTURA		MAT.		SECCIÓN
		TRAVESAÑOS		MAT.		SECCIÓN
		TERMINACIÓN				SECCIÓN
HERRAJES	MOVIMIENTO		3	TIPO	BISAGRAS 120 mm	
	MANIOBRA		2		MANIJA DE ACERO INOXIDABLE MARCA HAFELE MODELO SARIA SIMILAR O MEJOR	
	CIERRE		1		CUBRE LLAVE DE ACERO INOXIDABLE Y CERRADURA DE SEGURIDAD TIPO STAR SIMILAR O MEJOR	