MESADA GRANITO GRIS MARA PULIDO						OBRA CAIF HECTOR CASTRO		
TIPO	P01	**CANTIDAD**	1	**UBICACION**	BAÑOS NIÑOS S3 Y4			
NOTA . TODAS LAS MEDIDAS SE VERIFICARAN EN OBRA.					ESCALA 1/20	2018	5	2

OBS.

GRANITO GRIS MARA PULIDO e=2cm

CANTOS MATADOS

APOYA EN MUEBLE BAJOMESADA
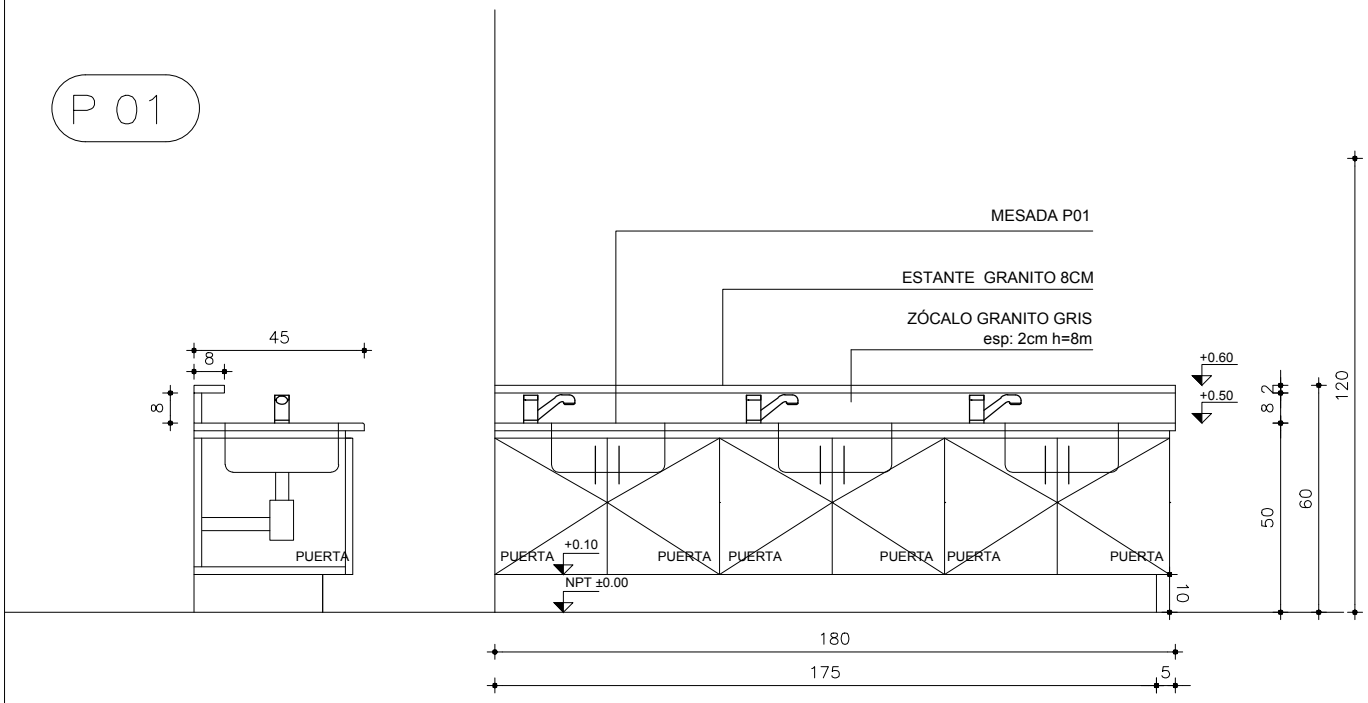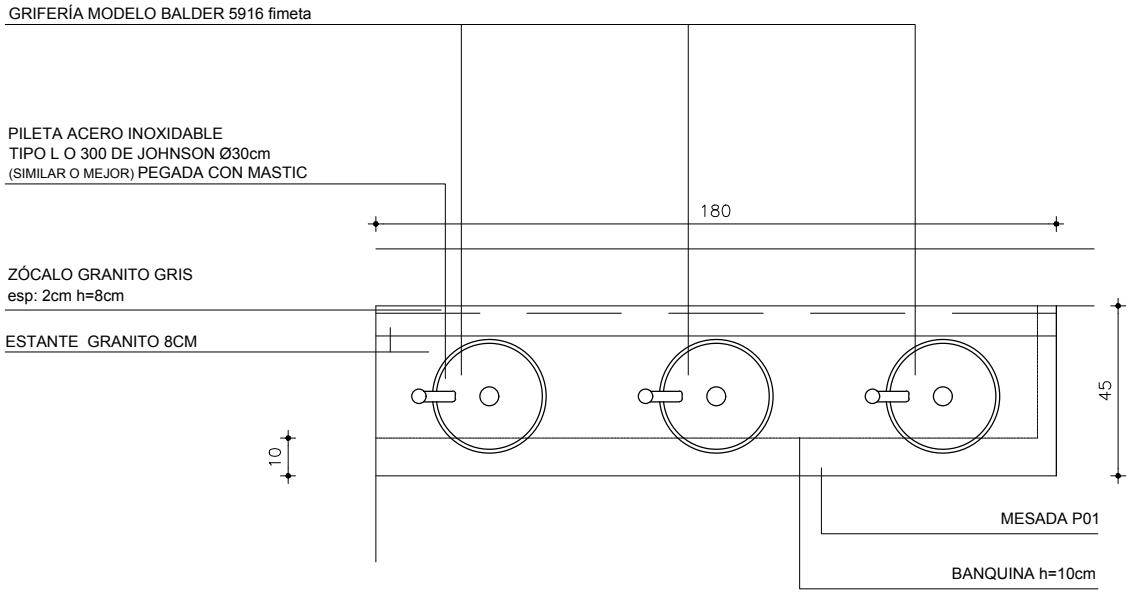
SE CONSIDERA PASE PARA GRIFERIA Y PEGADO DE PILETAS CON MASTIC