

MUEBLES CON BACHA

EQ02A

PILETA LAVADERO TIPO LÍNEA CLÁSICA
DE FERRUM, 60x48cm, prof:28cm

GRIFERÍA
MONOCOMANDO EXTENSIBLE Fas
LINEA LUTECIA

BANQUINA h=10cm


MESADA GRANITO GRIS MARA PULIDO e=2cm P06

MESADA GRANITO GRIS MARA PULIDO e=2cm

PILETA LAVADERO TIPO LÍNEA CLÁSICA
DE FERRUM, 60x48cm, prof:28cm

BANQUINA h= 10cm
REVESTIMINETO PORCELANATO RECTIFICADO
60X60cm G4 SIMILAR O MEJOR TIPO KLIPEN GALAXY
GRIS DEBE COINCIDIR CON DESPIEZO DE PAVIMENTO

ZÓCALO GRANITO GRIS
esp: 2cm h=5cm

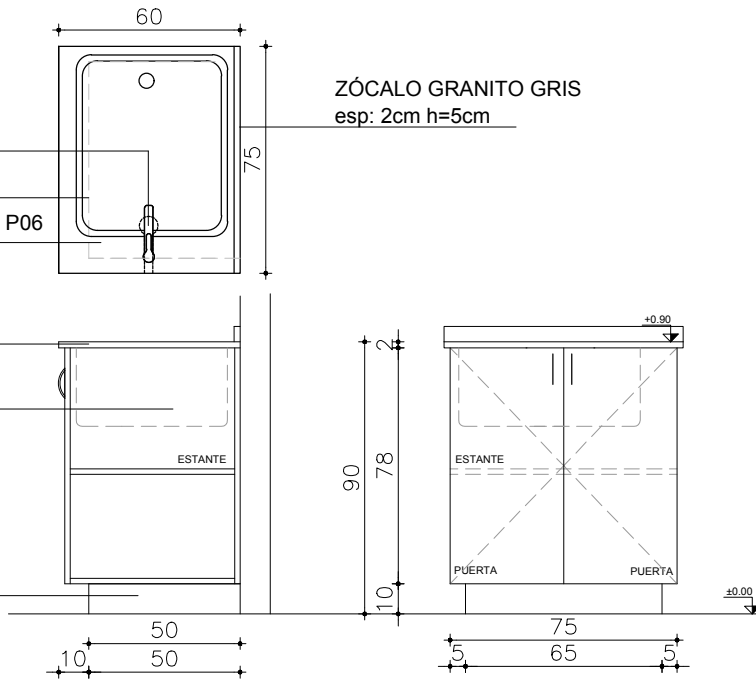

NOTA

. TODAS LAS MEDIDAS SE VERIFICARÁN EN OBRA.

ESCALA 1/25

TIPO	EQ02A	CANTIDAD	TOTAL: 3	UBICACIÓN	BAÑOS I/II/III
------	-------	----------	----------	-----------	----------------

CAJONES	FRENTE :	
	MATERIAL	
	CANTOS	
	HERRAJES:	
	GUIAS	
PUERTA	FRENTE : ESPESOR 18MM	
	MATERIAL MDF LAMINADO EN MELAMÍNICO COLOR BLANCO	
	CANTOS ABS 2MM COLOR BLANCO	
	HERRAJES: TIRADOR ARCO 15CM DE ACERO INOXIDABLE	

PARANTES VERTICALES INTERIORES PLACA DE MDF 18MM LAMINADO EN MELAMÍNICO BLANCO CANTOS ABS 2MM
ESTANTES INTERIORES PLACA DE MDF 18MM LAMINADO EN MELAMÍNICO BLANCO CANTOS ABS 2MM

MESADA GRANITO GRIS MARA PULIDO E=2CM SIN FRONTALÍN - APOYA EN EQUIPAMIENTO

OBSERVACIONES: LAS JUNTAS DEL REVESTIMIENTO DE BANQUINA DEBE COINCIDIR CON EL DEL PISO

LLEVA REFUERZO PARA SOPORTAR PESO DE PILETÓN