


OBRA
CAIF HECTOR CASTRO

FECHA
2018

ANEXO
6

HOJA
5

EQ 03

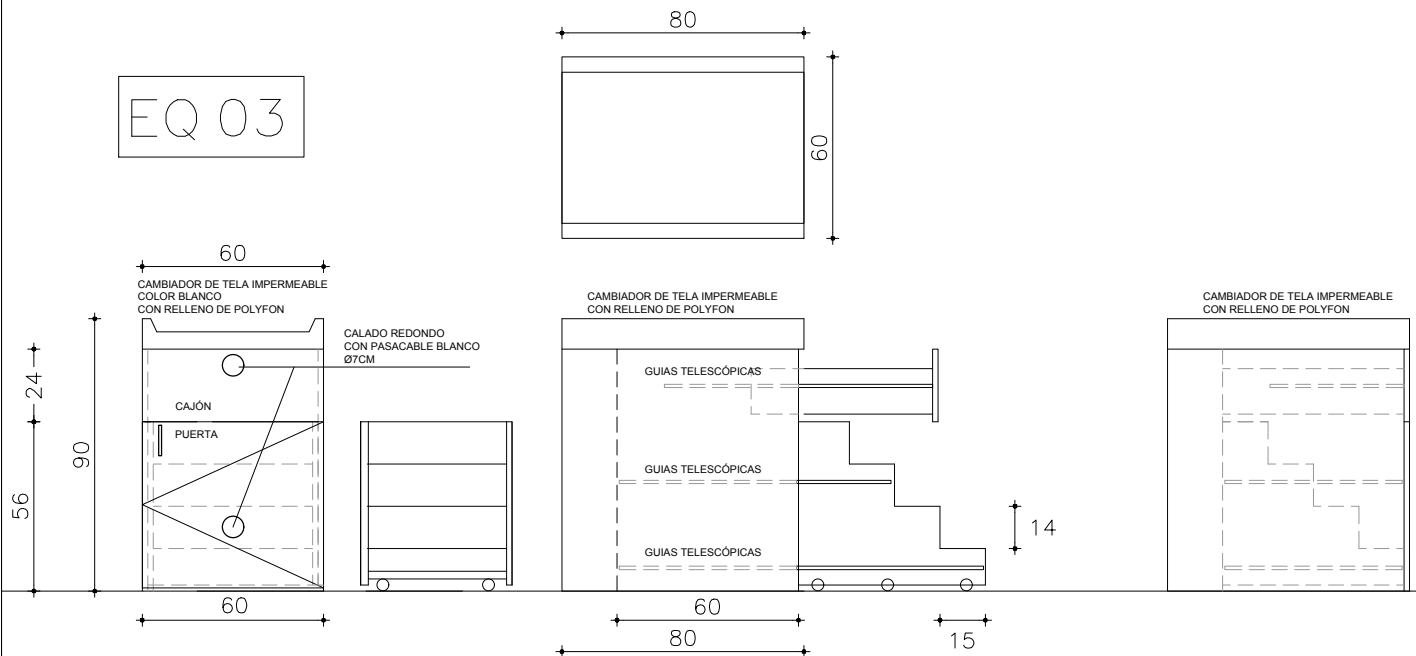

NOTA

. TODAS LAS MEDIDAS SE VERIFICARÁN EN OBRA.

CAMBIADOR

ESCALA 1/25

TIPO	EQ03	CANTIDAD	3	IZQ. DER.	UBICACIÓN	BAÑOS PSICOMOTRICIDAD, BEBES Y S3-4
------	------	----------	---	--------------	-----------	-------------------------------------

CAJONES	FRENTE : ESPESOR 18MM INTERIOR: ESPESOR 15MM
	MATERIAL MDF LAMINADO EN MELAMÍNICO COLOR BLANCO
	CANTOS ABS 2MM BLANCO
	GUIAS TELESÓPICAS DE APERTURA TOTAL DEL CAJÓN
PUERTA	FRENTE : ESPESOR 18MM
	MATERIAL MDF LAMINADO EN MELAMÍNICO COLOR A DEFINIR
	CANTOS ABS 2MM

ESCALERA EN PLACA DE MDF LAMINADA EN MELAMÍNICO - CANTOS ABS 2MM
 GUIAS TELESÓPICAS, CANTIDAD NECESARIA PARA UN CORRECTO DESLIZAMIENTO
 RUEDAS CANTIDAD NECESARIA PARA UN CORRECTO DESLIZAMIENTO Y SOPORTE DE PESO DE ACUERDO AL USO
 PARANTES VERTICALES INTERIORES EN PLACA DE MDF 18MM LAMINADO EN MELAMÍNICO CON CANTOS ABS 2MM
 TELA IMPERMEABLE BIEN TENSA Y COLOR BLANCO