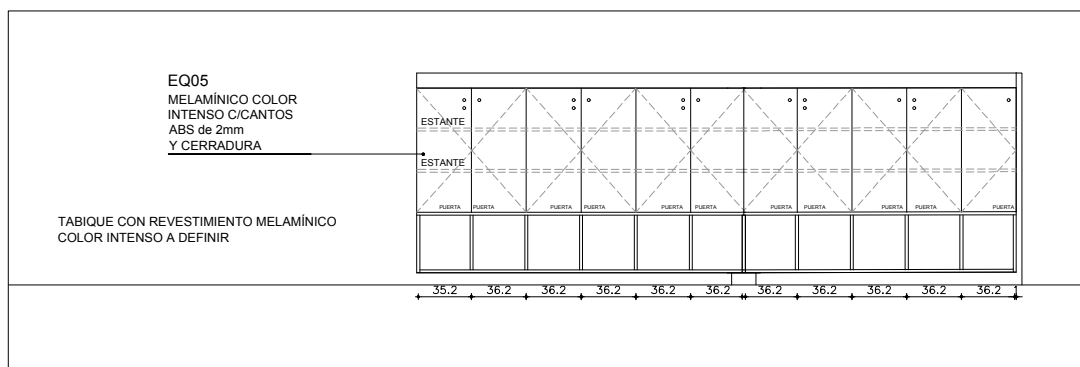
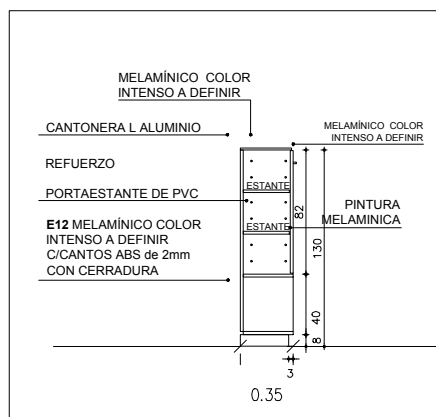


EQ05

OBRA  
CAIF HECTOR CASTROFECHA  
2018ANEXO  
6HOJA  
7

## NOTA

. TODAS LAS MEDIDAS SE VERIFICARÁN EN OBRA.

## ARMARIOS

ESCALA 1/50

TIPO	EQ05	CANTIDAD	2	UBICACIÓN	SALA 3 Y 4
PUERTA	FRETE : ESPESOR 18MM				
	MATERIAL MDF LAMINADO EN MELAMÍNICO COLOR INTENSO IDEM ARMARIO				
	CANTOS ABS 2MM COLOR GRIS				
	HERRAJES: TIRADORES DIDHEYA i-1260				
	CERRADURAS				

PARANTES VERTICALES INTERIORES PLACA DE MDF 18MM LAMINADO EN MELAMÍNICO BLANCO CANTOS ABS 2MM  
 ESTANTES INTERIORES PLACA DE MDF 18MM LAMINADO EN MELAMÍNICO BLANCO CANTOS ABS 2MM

OBSERVACIONES: LAS JUNTAS DEL REVESTIMIENTO DE BANQUINA Y PAREDES DEBE COINCIDIR CON EL DEL PISO  
 SE INDICA EN PLANTA EL ARRANQUE