
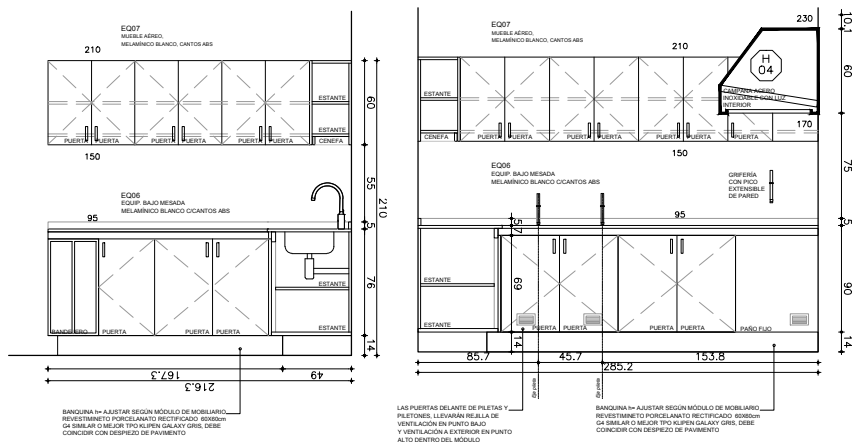


EQ06-07-08

OBRA
CAIF HECTOR CASTROFECHA
2018ANEXO
6HOJA
8

VISTA A-A

VISTA B-B

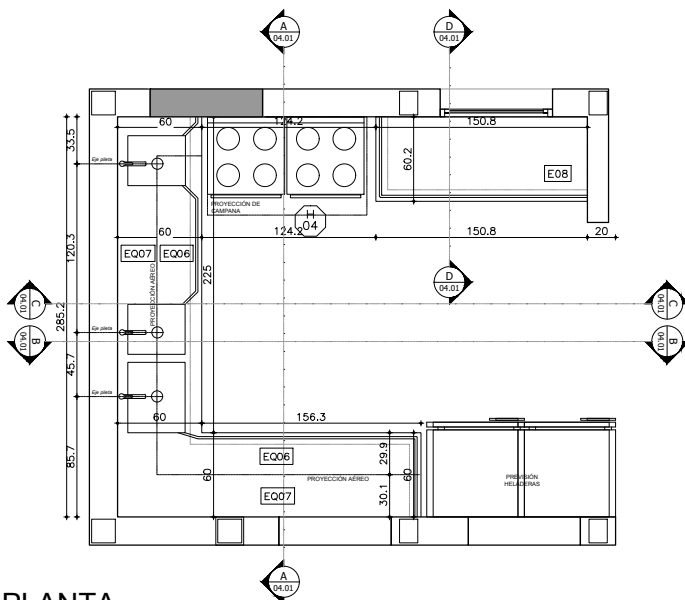

NOTA

. TODAS LAS MEDIDAS SE VERIFICARÁN EN OBRA.

PLANTA

ESCALA 1/50

TIPO		EQ06/07/08	CANTIDAD	1	UBICACIÓN	COCINA
CAJONES	FRENTE : ESPESOR 18MM INTERIOR: ESPESOR 15MM					
	MATERIAL MDF LAMINADO EN MELAMÍNICO COLOR BLANCO					
	CANTOS ABS 2MM COLOR BLANCO					
	HERRAJES: TIRADOR ARCO 15CM DE ACERO INOXIDABLE					
	GUIAS METALICAS					
PUERTA	FRENTE : ESPESOR 18MM					
	MATERIAL MDF LAMINADO EN MELAMÍNICO COLOR BLANCO					
	CANTOS ABS 2MM COLOR BLANCO					
	HERRAJES: TIRADOR ARCO 15CM DE ACERO INOXIDABLE					

PARANTES VERTICALES INTERIORES PLACA DE MDF 18MM LAMINADO EN MELAMÍNICO BLANCO CANTOS ABS 2MM
ESTANTES INTERIORES PLACA DE MDF 18MM LAMINADO EN MELAMÍNICO BLANCO CANTOS ABS 2MMOBSERVACIONES: LAS JUNTAS DEL REVESTIMIENTO DE BANQUINA Y PAREDES DEBEN COINCIDIR CON EL DEL PISO
SE INDICA EN PLANTA EL ARRANQUE