



PLANTA BOXES  
DUCHAS MÓDULO:  
baños

MAMPARAS ENTRE  
BOXES DUCHAS  
MÓDULO: baños

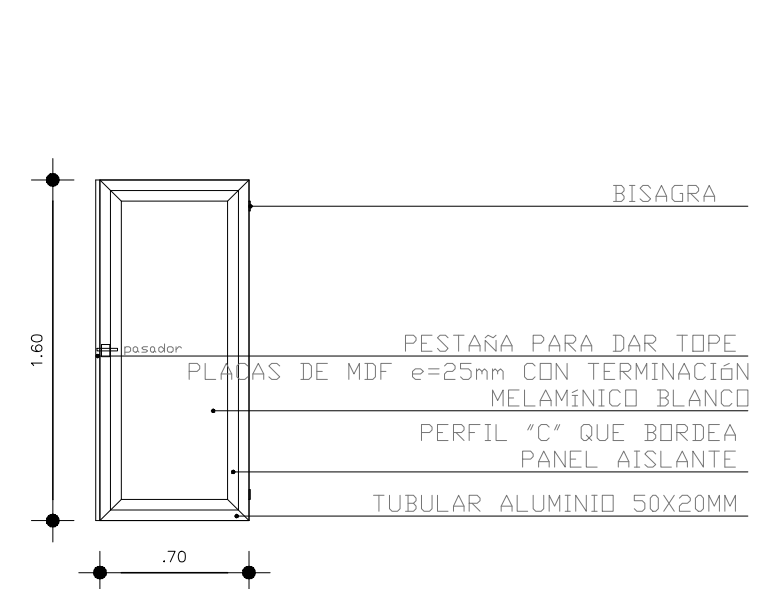

VISTA DE HOJAS DE  
PUERTA DESDE  
INTERIOR DE BOXES  
DUCHAS MÓDULO:  
baños

|   |                   |   |      |
|---|-------------------|---|------|
| OBRA  | PROTOTIPO SSHH B1 | FECHA   | 2018 |
|   |                   | ESCALA  | 1:50 |
| PLANO   | MAMPARAS          | LÁMINA  | L10  |
|   |                   |   |      |
| FIDEICOMISO DE INFRAESTRUCTURA EDUCATIVA<br>PÚBLICA DE LA ADMINISTRACIÓN NACIONAL<br>DE EDUCACIÓN PÚBLICA |                   |  |      |