



FACHADA FRONTAL  
MÓDULO: aulas triples

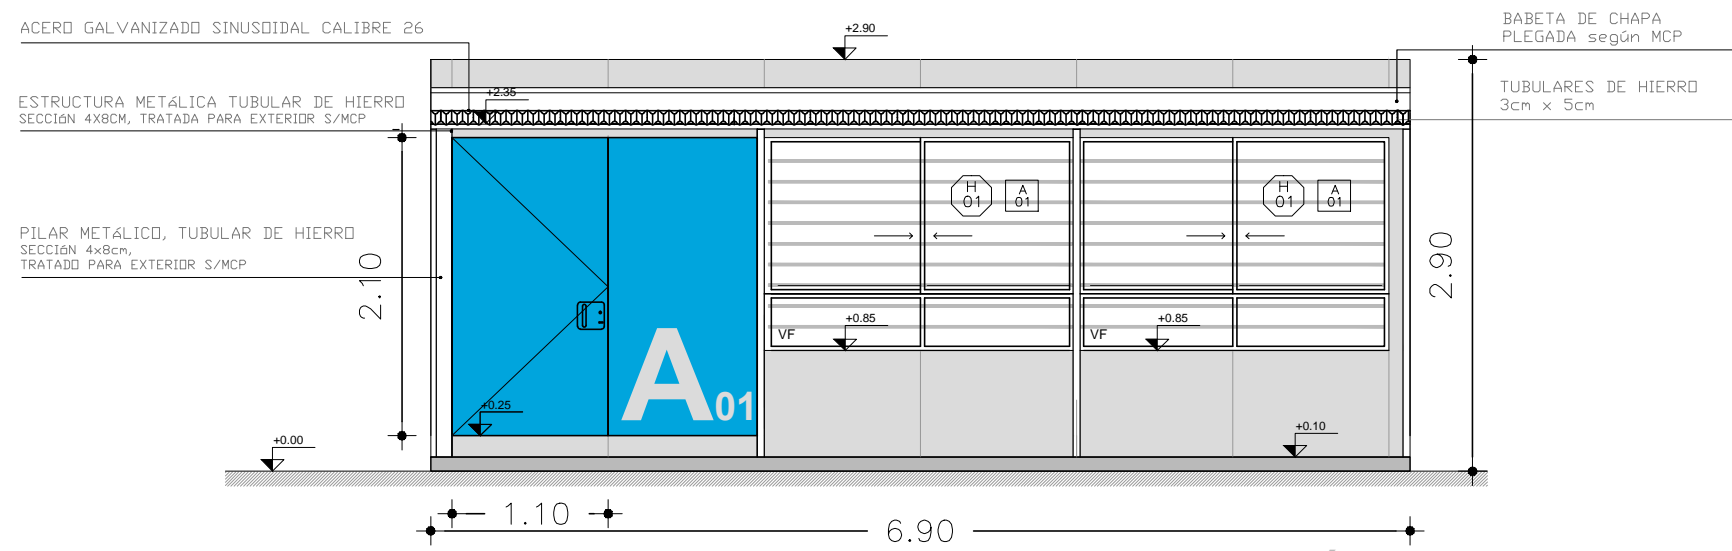

FACHADA FRONTAL CON PÉRGOLA  
MÓDULO: aulas triples

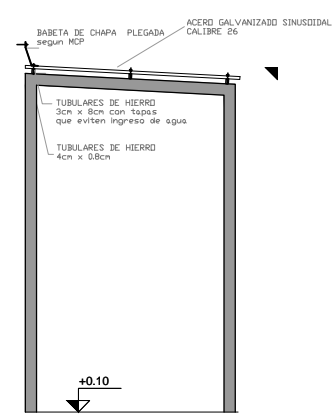

OBRA	PROTOTIPO AULAS TRIPLES	FECHA	2018
PLANO	FACHADAS	ESCALA	1:75
		LÁMINA	L5
FIDEICOMISO DE INFRAESTRUCTURA EDUCATIVA PÚBLICA DE LA ADMINISTRACIÓN NACIONAL DE EDUCACIÓN PÚBLICA			