


FACHADA PÉRGOLA MÓDULO:
aulas triples




VEREDA DE HORMIGÓN ARMADO 10 cm =e c/malla electrosoldada según MCP

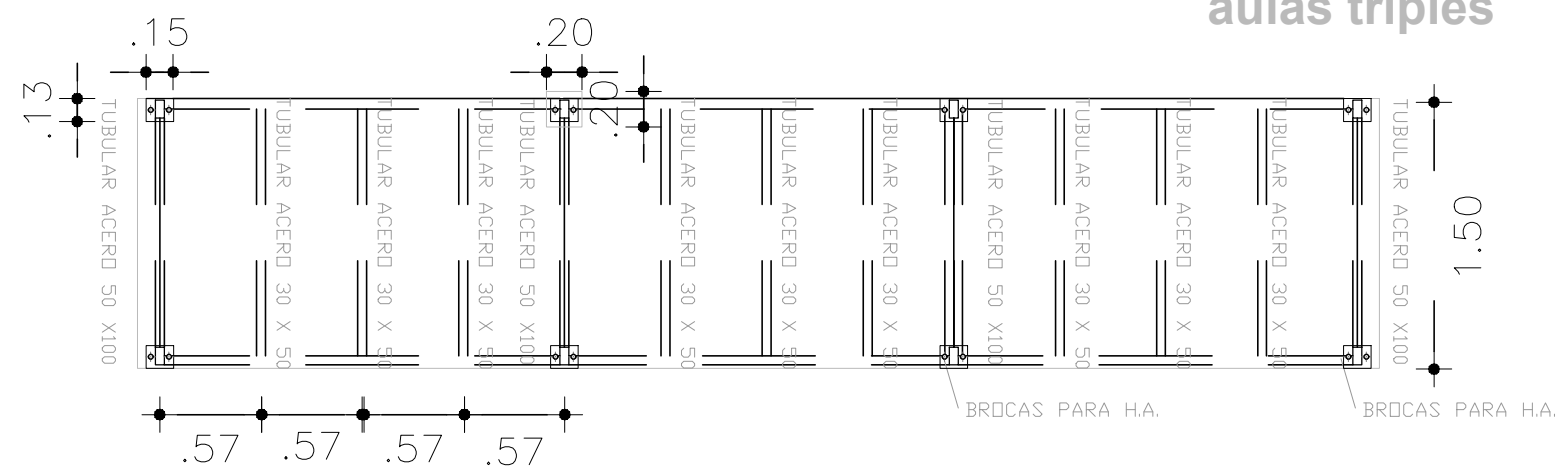


6.90

PLANTA PÉRGOLA MÓDULO:
aulas triples

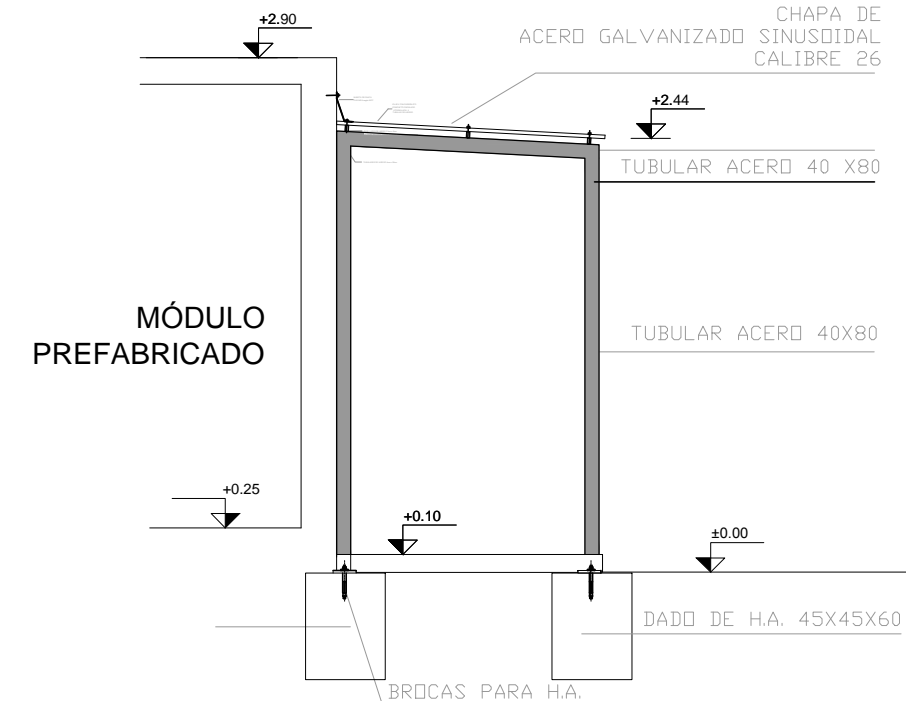

CORTE PÉRGOLA MÓDULO:
aulas triples

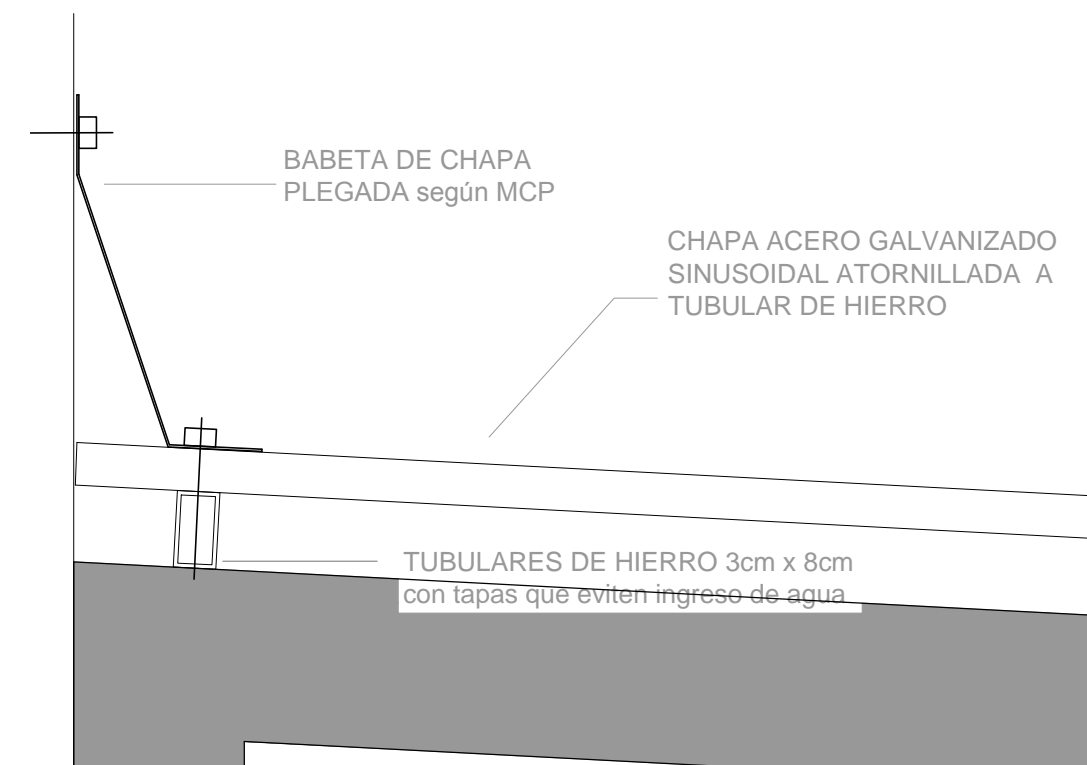

OBRA PÉRGOLA AULAS	FECHA 2018
PLANO DETALLES	ESCALA 1:75
FIDEICOMISO DE INFRAESTRUCTURA EDUCATIVA PÚBLICA DE LA ADMINISTRACIÓN NACIONAL	LÁMINA L6
	CND