


**PLANTA SSHH:**  
**tipo A1**

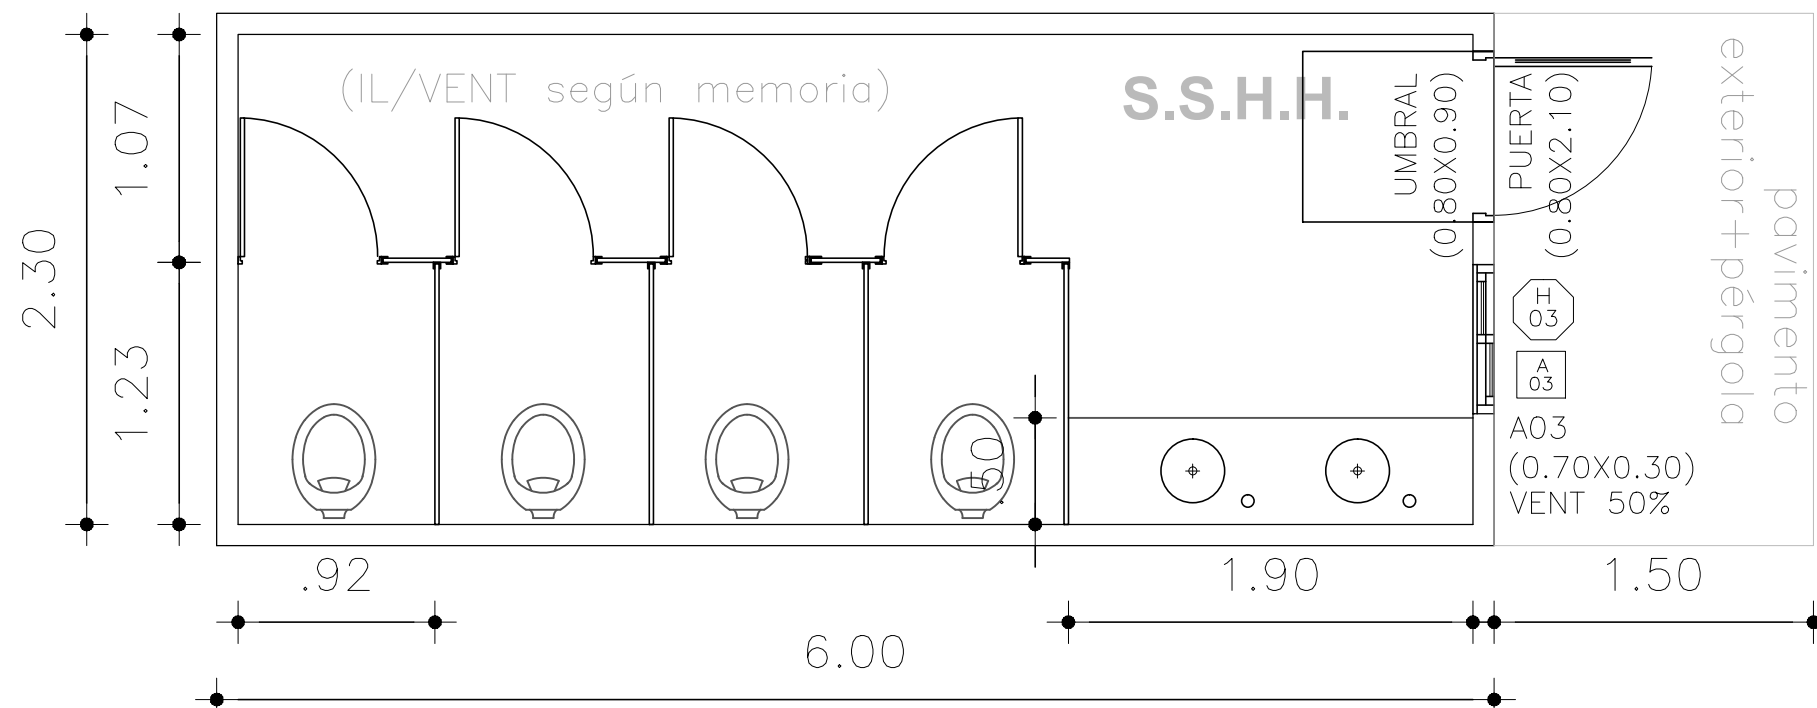

**PLANTA SSHH:**  
**tipo A2**

OBRA	PROTOTIPO SSHH A1 Y A2	FECHA	2018
PLANO	PLANTA	ESCALA	1:80
		LÁMINA	L7
FIDEICOMISO DE INFRAESTRUCTURA EDUCATIVA PÚBLICA DE LA ADMINISTRACIÓN NACIONAL DE EDUCACIÓN PÚBLICA		CND CORPORACIÓN NACIONAL PARA EL DESARROLLO	